

Федеральное государственное учреждение "Кадастровая палата" по Московской области. Красногорский отдел
(наименование органа кадастрового учета)


КАДАСТРОВЫЙ ПАСПОРТ ЗЕМЕЛЬНОГО УЧАСТКА (выписка из государственного кадастра недвижимости)
12.05.2011 № МО-11/ЗВ/1-186557

В.1

1	Кадастровый номер 50:11:0010112:50				2	Лист № 1	3	Всего листов: 2
Общие сведения								
4	Предыдущие номера: —				6	Дата внесения номера в государственный кадастр недвижимости: 12.05.2011		
5	—							
7	Местоположение: Московская область, Красногорский муниципальный район, городское поселение Красногорск, г. Красногорск, ул. Октябрьская, д.10							
8	Категория земель:							
8.1	Земли сельскохозяйственного назначения	Земли населенных пунктов	Земли промышленности, энергетики, транспорта, связи, радиовещания, телевидения, информатики, земли для обеспечения космической деятельности, земли обороны, безопасности и земли иного специального назначения	Земли особо охраняемых территорий и объектов	Земли лесного фонда	Земли водного фонда	Земли запаса	Категория не установлена
8.2	—	весь	—	—	—	—	—	—
9	Разрешенное использование: под размещение нежилого здания							
10	Фактическое использование/характеристика деятельности: —							
11	Площадь: 2744+/-18 кв. м	12	Кадастровая стоимость (руб.): —	13	Удельный показатель кадастровой стоимости (руб./м²): —	14	Система координат: МСК-50, зона 2	
15	Сведения о правах: —							
16	Особые отметки: —							
17	—							
18	Дополнительные сведения для регистрации прав на образованные земельные участки	18.1	Номера образованных участков: 50:11:0010112:50					
		18.2	Номер участка, преобразованного в результате выдела: —					
		18.3	Номера участков, подлежащих снятию с кадастрового учета: —					

Начальник отдела
(наименование должности)

М.П. (подпись)

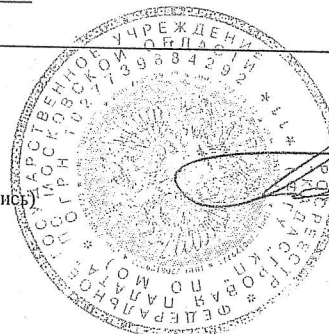


С.А. Гаврилан
(инициалы, фамилия)

КАДАСТРОВЫЙ ПАСПОРТ ЗЕМЕЛЬНОГО УЧАСТКА (выписка из государственного кадастра недвижимости)


12.05.2011 № МО-11/3В/1-186557

В.2

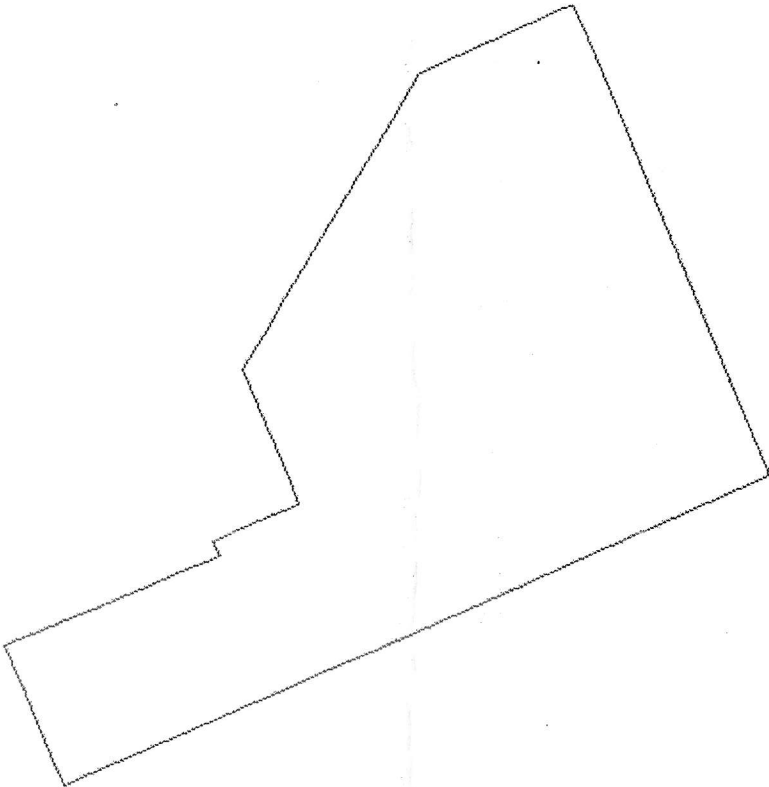1	Кадастровый номер 50:11:0010112:50	2	Лист № 2	3	Всего листов: 2
4	План (чертеж, схема) земельного участка 				
5	Масштаб 1:800				

Начальник отдела
(наименование должности)

М.П. (подпись)

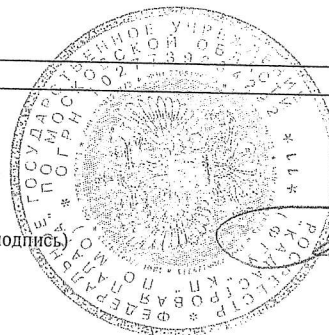

С.А. Гаврилан
(инициалы, фамилия)