

Управление Федеральной службы государственной регистрации, кадастра и картографии по Московской области
полное наименование органа регистрации прав

Выписка из Единого государственного реестра недвижимости об основных характеристиках и зарегистрированных правах на объект недвижимости

Сведения об основных характеристиках объекта недвижимости

В Единый государственный реестр недвижимости внесены следующие сведения:

Раздел 1 Лист 1

Земельный участок	
вид объекта недвижимости	
Лист № 1 раздела 1	Всего листов раздела 1: 1
Всего разделов: 3	Всего листов выписки: 3
16.09.2021г.	50:16:0602004:7415
Кадастровый номер:	50:16:0602004
Номер кадастрового квартала:	24.05.2018
Дата присвоения кадастрового номера:	данные отсутствуют
Ранее присвоенный государственный учетный номер:	Московская область, р-н Ногинский, г Старая Купавна, ул Матросова
Местоположение:	385 +/- 7
Площадь, м2:	1877244.6
Кадастровая стоимость, руб:	данные отсутствуют
Кадастровые номера расположенных в пределах земельного участка объектов недвижимости:	Земли населенных пунктов
Категория земель:	Магазины
Виды разрешенного использования:	Сведения об объекте недвижимости имеют статус "актуальные"
Статус записи об объекте недвижимости:	данные отсутствуют
Особые отметки:	Латиев Сергей Васильевич (представитель правообладателя), Правообладатель: от имени заявителя Круглова Михаила Юрьевича

<i>Иссу - Эксперт</i>	<i>Жор</i>	<i>Королева С.С.</i>
полное наименование должности	подпись М.П.	инициалы, фамилия



Выписка из Единого государственного реестра недвижимости об основных характеристиках и зарегистрированных правах на объект недвижимости

Сведения о зарегистрированных правах

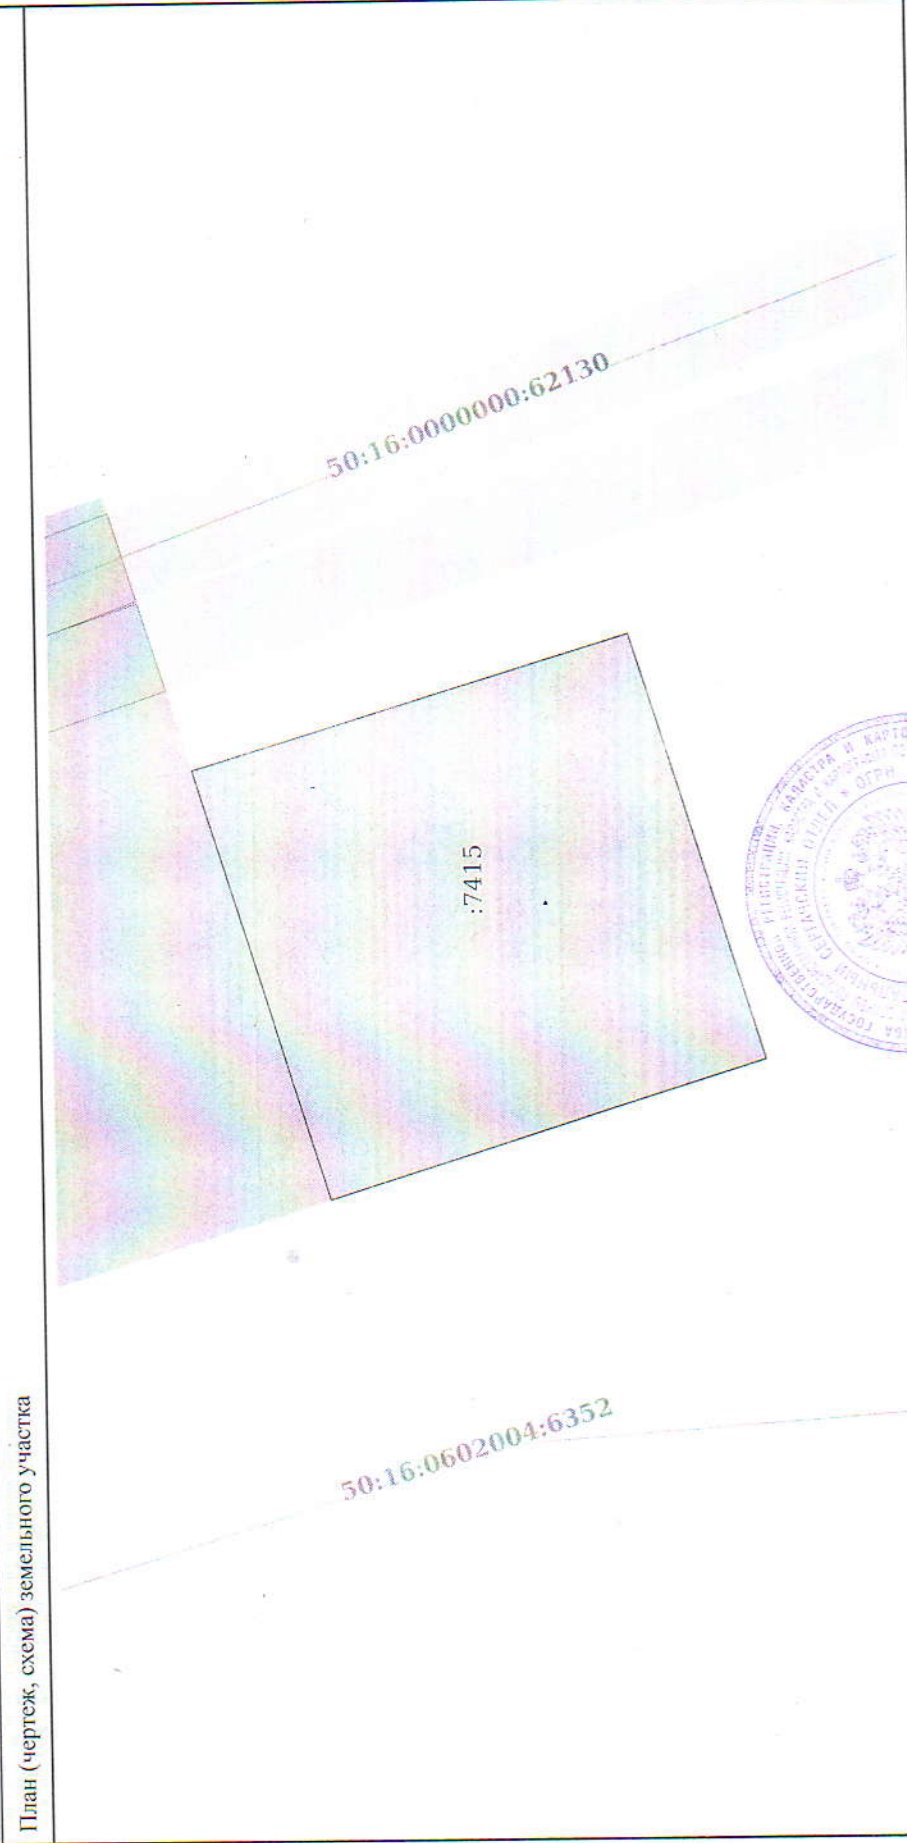
Земельный участок			
вид объекта недвижимости			
Лист № 1 раздела 2	Всего листов раздела 2: 1	Всего разделов: 3	Всего листов выписки: 3
16.09.2021г.		Кадастровый номер: 50:16:0602004:7415	

1	Правообладатель (правообладатели):	1.1	Круглов Михаил Юрьевич, 23.09.1968, гор Ногинск Московской области, Российская Федерация Паспорт гражданина Российской Федерации серия 46 13 №217598, выдан 15.10.2013, ТП №2 Межрайонного ОУФМС России по МО в городском поселении Ногинск
2	Вид, номер, дата и время государственной регистрации права:	2.1	Собственность 50:16:0602004:7415-50/137/2021-5 16.09.2021 13:29:28
3	Документы-основания	3.1	Определение Арбитражного суда Московской области, № А41-68528/17, выдан 14.12.2018 Договор купли-продажи земельного участка, № 218-2015-ф, выдан 29.10.2015
4	Сведения об осуществлении государственной регистрации сделки, права, ограничения права без необходимого в силу закона согласия третьего лица, органа:	4.1	данные отсутствуют
5	Ограничение прав и обременение объекта недвижимости:	не зарегистрировано	
6	Заявленные в судебном порядке права требования:	данные отсутствуют	
7	Сведения о возражении в отношении зарегистрированного права:	данные отсутствуют	
8	Сведения о наличии решения об изъятии объекта недвижимости для государственных и муниципальных нужд:	данные отсутствуют	
9	Сведения о невозможности государственной регистрации без личного участия правообладателя или его законного представителя:	данные отсутствуют	
10	Правопритязания и сведения о наличии поступивших, но не рассмотренных заявлений о проведении государственной регистрации права (перехода, прекращения права), ограничения права или обременения объекта недвижимости, сделки в отношении объекта недвижимости:	отсутствуют	
11	Сведения о невозможности государственной регистрации перехода, прекращения, ограничения права на земельный участок из земель сельскохозяйственного назначения:	данные отсутствуют	

<i>Снег-Эксперт</i>	<i>Коб</i>	<i>Королева АН</i>
полное наименование должности	подпись	инициалы, фамилия

М.П.

Выписка из Единого государственного реестра недвижимости об основных характеристиках и зарегистрированных правах на объект недвижимости
Описание местоположения земельного участка

Земельный участок			
вид объекта недвижимости			
Лист № 1 раздела 3	Всего листов раздела 3: 1	Всего разделов: 3	Всего листов выписки: 3
16.09.2021г.			
Кадастровый номер: 50:16:0602004:7415			
План (чертеж, схема) земельного участка			
			
Масштаб 1:300			
Условные обозначения:			
Исеев - Исеев		подпись	
полное наименование должности		М.П.	
		Коробеева ОИ	
		инициалы, фамилия	