

Филиал Федерального государственного бюджетного учреждения "Федеральная кадастровая палата Федеральной службы государственной регистрации, кадастра и картографии" по Рязанской области
полное наименование органа регистрации прав

Выписка из Единого государственного реестра недвижимости об объекте недвижимости

Сведения о характеристиках объекта недвижимости

На основании запроса от 27.07.2022, поступившего на рассмотрение 27.07.2022, сообщаем, что согласно записям Единого государственного реестра недвижимости:

Раздел 1 Лист 1

Здание вид объекта недвижимости			
Лист № 1 раздела 1	Всего листов раздела 1: 2	Всего разделов: 4	Всего листов выписки: 6
27.07.2022г. № КУВИ-001/2022-126968062			
Кадастровый номер:	62:29:0130003:977		
Номер кадастрового квартала:	62:29:0130003		
Дата присвоения кадастрового номера:	25.11.2015		
Ранее присвоенный государственный учетный номер:	данные отсутствуют		
Местоположение:	Рязанская область, г Рязань, Рижское шоссе, с/т "Химик-2", стр 318		
Площадь:	116.5		
Назначение:	Нежилое		
Наименование:	торгово-офисный центр		
Количество этажей, в том числе подземных этажей:	2, в том числе подземных 0		
Материал наружных стен:	Из мелких бетонных блоков		
Год ввода в эксплуатацию по завершении строительства:	данные отсутствуют		
Год завершения строительства:	2015		
Кадастровая стоимость, руб.:	3789456.08		
Кадастровые номера иных объектов недвижимости, в пределах которых расположен объект недвижимости:	62:29:0130003:949		
Кадастровые номера помещений, машино-мест, расположенных в здании или сооружении:	данные отсутствуют		
Кадастровые номера объектов недвижимости, из которых образован объект недвижимости:	данные отсутствуют		
Кадастровые номера образованных объектов недвижимости:	данные отсутствуют		
Сведения о включении объекта недвижимости в состав предприятия как имущественного комплекса:	данные отсутствуют		
Сведения о включении объекта недвижимости в состав единого недвижимого комплекса:	данные отсутствуют		
Виды разрешенного использования:	данные отсутствуют		
Сведения о включении объекта недвижимости в реестр объектов культурного наследия:	данные отсутствуют		

полное наименование должности	подпись	инициалы, фамилия
	М.П.	

Здание вид объекта недвижимости			
Лист № 2 раздела 1	Всего листов раздела 1: 2	Всего разделов: 4	Всего листов выписки: 6
27.07.2022г. № КУВИ-001/2022-126968062			
Кадастровый номер:	62:29:0130003:977		
Сведения о кадастровом инженере:	данные отсутствуют		
Статус записи об объекте недвижимости:	Сведения об объекте недвижимости имеют статус "актуальные"		
Особые отметки:	Сведения, необходимые для заполнения разделов: 6 - Сведения о частях объекта недвижимости; 7 - Перечень помещений, машино-мест, расположенных в здании, сооружении; 8 - План расположения помещения, машино-места на этаже (плане этажа), отсутствуют.		
Получатель выписки:	прудников алексей владимирович		

полное наименование должности	подпись	инициалы, фамилия
-------------------------------	---------	-------------------

М.П.

Выписка из Единого государственного реестра недвижимости об объекте недвижимости

Сведения о зарегистрированных правах

		Здание
вид объекта недвижимости		

Лист № 1 раздела 2	Всего листов раздела 2: 1	Всего разделов: 4	Всего листов выписки: 6
--------------------	---------------------------	-------------------	-------------------------

27.07.2022г. № КУВИ-001/2022-126968062

Кадастровый номер: 62:29:0130003:977

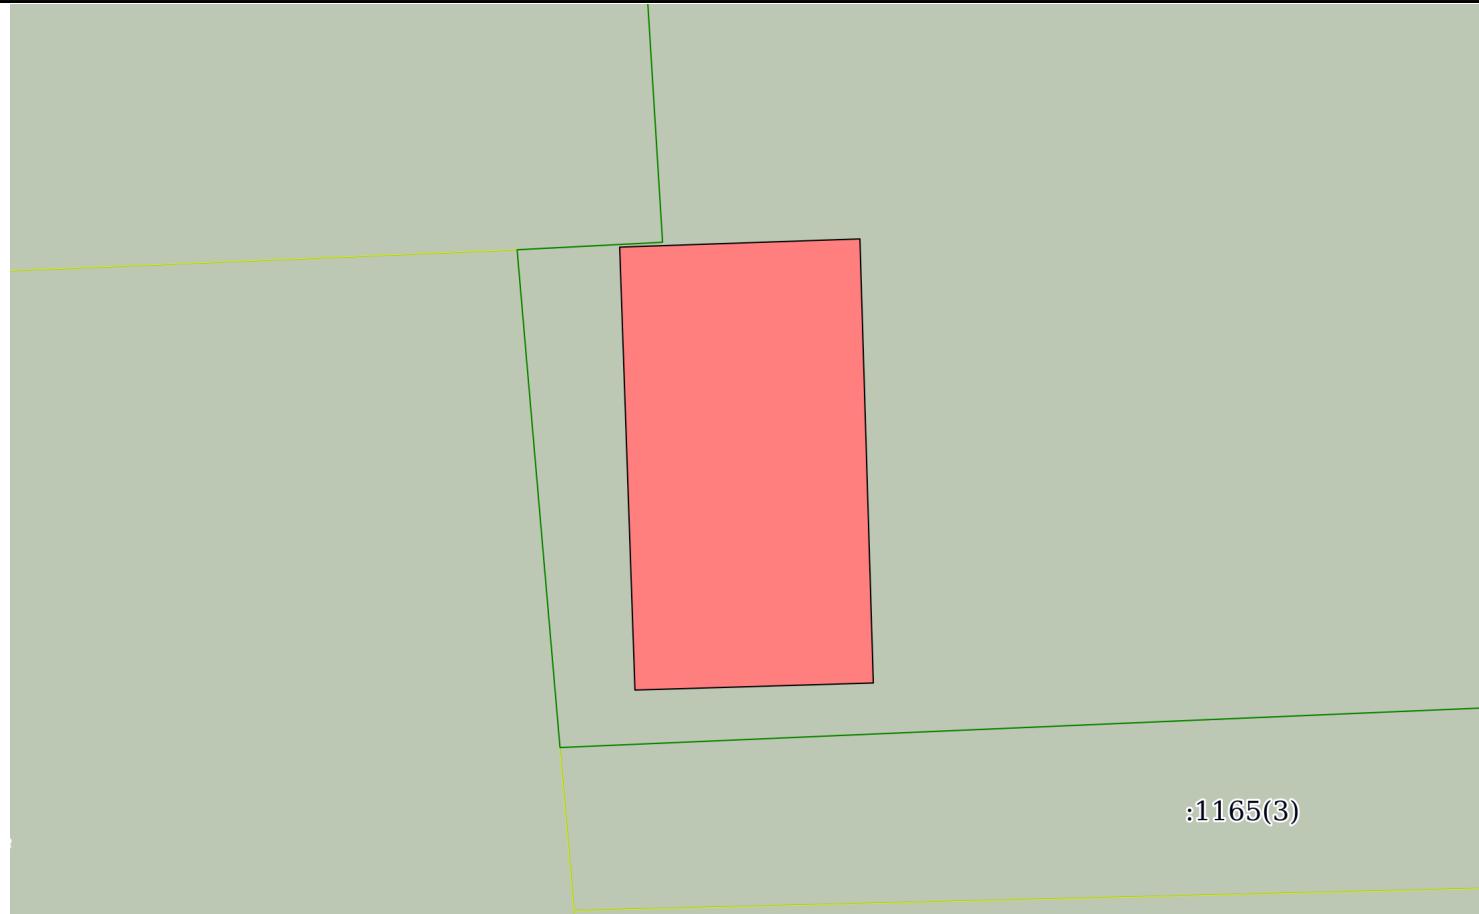
1	Правообладатель (правообладатели):	1.1	Общество с ограниченной ответственностью "МАЛТ", ИНН: 6234088523, ОГРН: 1116234001509
2	Вид, номер, дата и время государственной регистрации права:	2.1	Собственность 62:29:0130003:977-62/048/2022-18 26.07.2022 14:39:34
3	Сведения об осуществлении государственной регистрации сделки, права без необходимого в силу закона согласия третьего лица, органа:	3.1	данные отсутствуют
4	Ограничение прав и обременение объекта недвижимости:		не зарегистрировано
5	Договоры участия в долевом строительстве:		не зарегистрировано
6	Заявленные в судебном порядке права требования:		данные отсутствуют
7	Сведения о возражении в отношении зарегистрированного права:		данные отсутствуют
8	Сведения о наличии решения об изъятии объекта недвижимости для государственных и муниципальных нужд:		данные отсутствуют
9	Сведения о невозможности государственной регистрации без личного участия правообладателя или его законного представителя:		данные отсутствуют
10	Правоприменения и сведения о наличии поступивших, но не рассмотренных заявлений о проведении государственной регистрации права (перехода, прекращения права), ограничения права или обременения объекта недвижимости, сделки в отношении объекта недвижимости:		отсутствуют

полное наименование должности	подпись	инициалы, фамилия
-------------------------------	---------	-------------------

М.П.

Выписка из Единого государственного реестра недвижимости об объекте недвижимости

Описание местоположения объекта недвижимости

Здание вид объекта недвижимости			
Лист № 1 раздела 5	Всего листов раздела 5: 1	Всего разделов: 4	Всего листов выписки: 6
27.07.2022г. № КУВИ-001/2022-126968062			
Кадастровый номер:		62:29:0130003:977	
Схема расположения объекта недвижимости (части объекта недвижимости) на земельном участке(ах)			
 :1165(3)			
Масштаб 1:200	Условные обозначения:		

полное наименование должности	подпись	инициалы, фамилия
-------------------------------	---------	-------------------

М.П.

Выписка из Единого государственного реестра недвижимости об объекте недвижимости

Описание местоположения объекта недвижимости

Здание			
вид объекта недвижимости			
Лист № 1 раздела 5.1	Всего листов раздела 5.1: 2	Всего разделов: 4	Всего листов выписки: 6
27.07.2022г. № КУВИ-001/2022-126968062			
Кадастровый номер:		62:29:0130003:977	

1. Сведения о координатах характерных точек контура объекта недвижимости

Система координат СК кадастрового округа

Номер точки	Координаты, м			Средняя квадратическая погрешность определения координат характерных точек контура, м	Глубина, высота, м	
	X	Y	Радиус, м		H1	H2
1	2	3	4	5	6	7
1	434315.29	1334228.38	-	0.1	данные отсутствуют	данные отсутствуют
2	434315.51	1334234.82	-	0.1	данные отсутствуют	данные отсутствуют
3	434303.61	1334235.18	-	0.1	данные отсутствуют	данные отсутствуют
4	434303.42	1334228.79	-	0.1	данные отсутствуют	данные отсутствуют
1	434315.29	1334228.38	-	0.1	данные отсутствуют	данные отсутствуют

2. Сведения о предельных высоте и глубине конструктивных элементов объекта недвижимости

Предельная глубина конструктивных элементов объекта недвижимости, м	данные отсутствуют
Предельная высота конструктивных элементов объекта недвижимости, м	данные отсутствуют

полное наименование должности	подпись	инициалы, фамилия
-------------------------------	---------	-------------------

М.П.

Здание вид объекта недвижимости						
Лист № 2 раздела 5.1	Всего листов раздела 5.1: 2			Всего разделов: 4		Всего листов выписки: 6
27.07.2022г. № КУВИ-001/2022-126968062						
Кадастровый номер:		62:29:0130003:977				
3. Сведения о характерных точках пересечения контура объекта недвижимости с контуром (контурами) иных зданий, сооружений, объектов незавершенного строительства						
Система координат СК кадастрового округа						
Номера характерных точек контура	Координаты, м		Средняя квадратическая погрешность определения координат характерных точек контура, м	Глубина, высота, м		Кадастровые номера иных объектов недвижимости, с контурами которых пересекается контур данного объекта недвижимости
	X	Y		H1	H2	
1	2	3	4	5	6	7
данные отсутствуют	данные отсутствуют	данные отсутствуют	данные отсутствуют	данные отсутствуют	данные отсутствуют	данные отсутствуют

полное наименование должности	подпись	инициалы, фамилия
-------------------------------	---------	-------------------

М.П.