

филиал федерального государственного бюджетного учреждения «Федеральная кадастровая палата
Федеральной службы государственной регистрации, кадастра и картографии» по Санкт-Петербургу
(полное наименование органа кадастрового учета)

КП.1

КАДАСТРОВЫЙ ПАСПОРТ

помещения

(выписка из государственного кадастра недвижимости)

Лист №	1	Всего листов:	2
--------	---	---------------	---


"26" декабря 2016 г. № 78/201/16-375009	
Кадастровый номер:	78:31:0001422:1102
Номер кадастрового квартала:	78:31:0001422
Предыдущие номера:	—
Дата внесения номера в государственный кадастр недвижимости:	29.08.2012

Описание помещения:

1	Кадастровый номер здания (сооружения), в котором расположено помещение:	78:31:0001422:1014
2	Этаж (этажи), на котором (которых) расположено помещение:	Этаж № 2
3	Площадь помещения:	146.6
4	Адрес (описание местоположения):	Санкт-Петербург, ул 9-я Советская, д 9/30, литера А, кв 35
5	Назначение:	Жилое
		(жилое, нежилое)
6	Вид жилого помещения:	квартира
		(комната, квартира)
7	Кадастровый номер квартиры, в которой расположена комната:	—
8	Кадастровая стоимость (руб.):	11898184.61
9	Сведения о правах: Общая долевая собственность, № 78-78-01/0324/2007-435 от 28.06.2007, Прокопец Раиса Александровна, Размер доли: 19/86; Общая долевая собственность, № 78-78-01/0495/2008-029 от 15.09.2008, Лапинский Александр Анатольевич, Размер доли: 41/86; Общая долевая собственность, № 78-78/042-78/051/024/2015-172/3 от 18.09.2015, Юминова Ольга Олеговна, Размер доли: 26/86	
10	Особые отметки:	—
11	Сведения о включении в реестр объектов культурного наследия:	—
12	Сведения о кадастровых инженерах:	—
	Дополнительные сведения:	
13	13.1 Кадастровые номера объектов недвижимости, образованных с объектом недвижимости	—
	13.2 Кадастровые номера объектов недвижимости, образованных из объекта недвижимости	—
	13.3 Кадастровые номера объектов, подлежащих снятию с кадастрового учета	—
14	Характер сведений государственного кадастра недвижимости (статус записи о помещении): Сведения об объекте недвижимости имеют статус ранее учтенные	

Ведущий инженер		Т. В. Лоскутова
(полное наименование должности)	(подпись)	(инициалы, фамилия)

М.П.

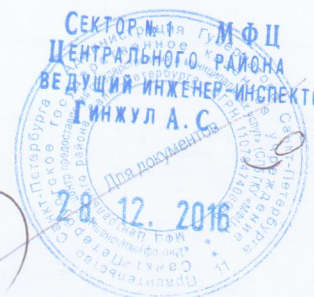

КАДАСТРОВЫЙ ПАСПОРТ

КП.2


помещения

(выписка из государственного кадастра недвижимости)

Лист №	2	Всего листов:	2
--------	---	---------------	---

"26" декабря 2016 г. № 78/201/16-375009

Кадастровый номер: 78:31:0001422:1102

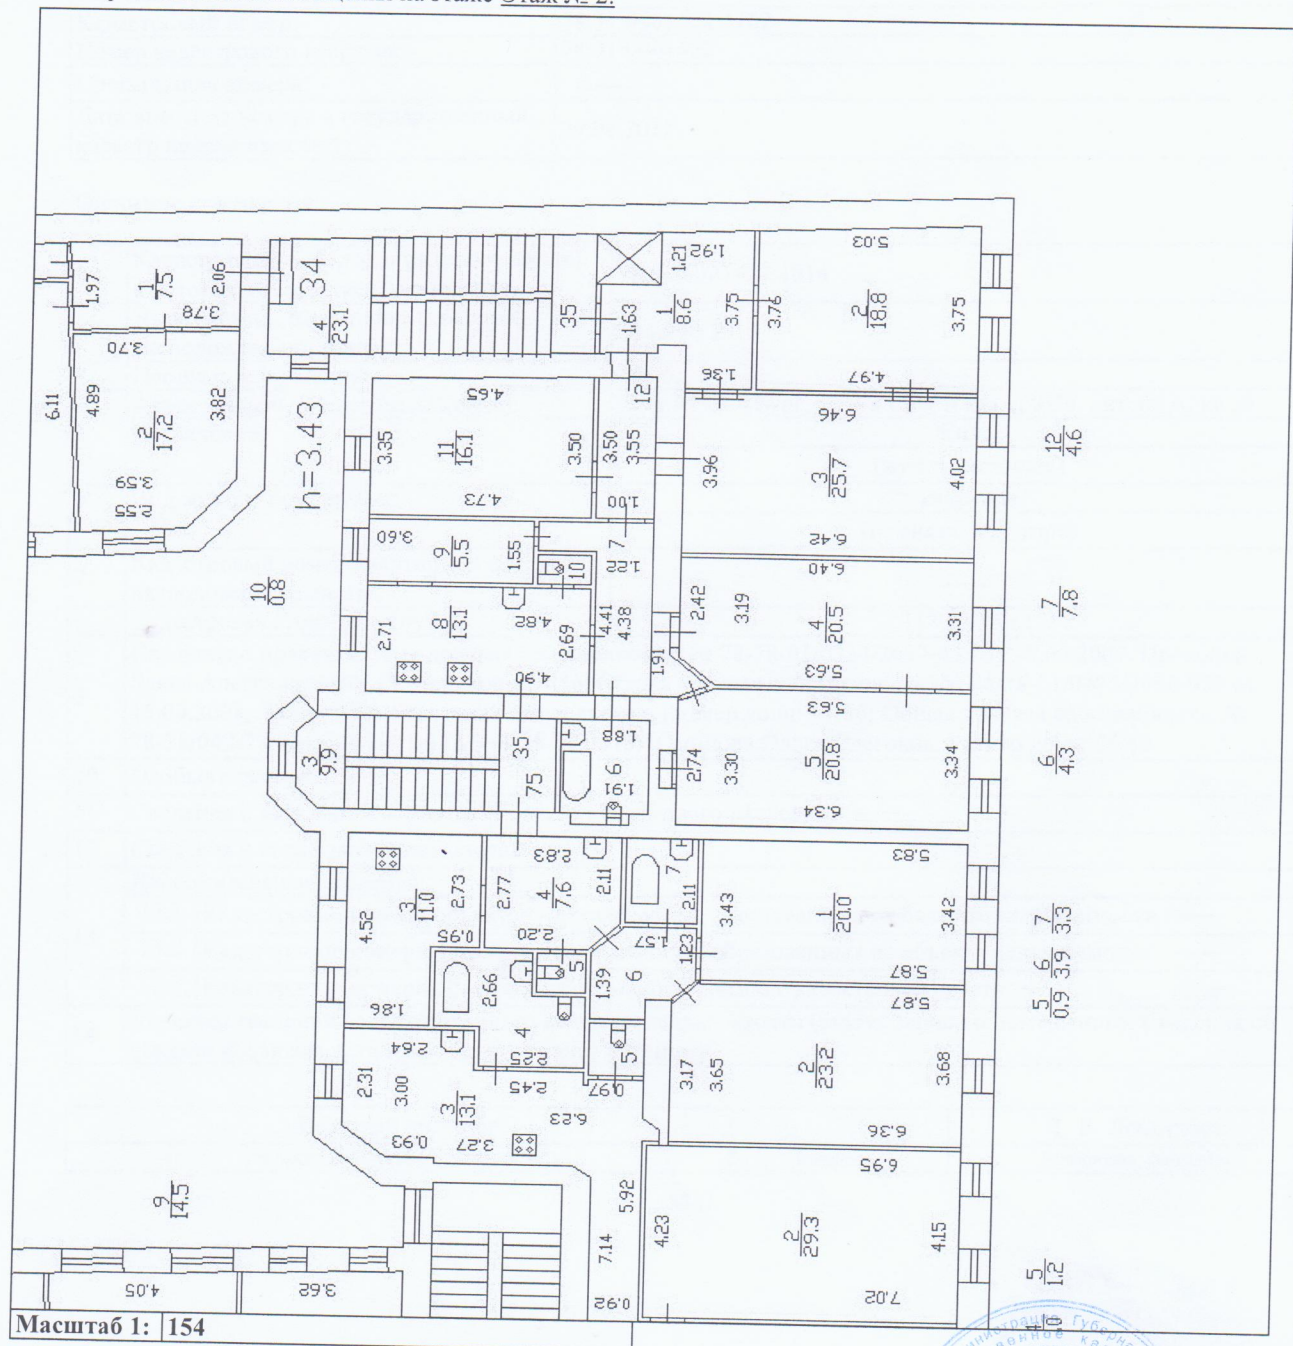План расположения помещения на этаже Этаж № 2:

Масштаб 1: 154

Ведущий инженер (полное наименование должности)	(подпись)	Т. В. Лоскутова (инициалы, фамилия)
--	-----------	--

М.П.

СЕКТОР № 3
ЦЕНТРАЛЬНОГО РАЙОНА
ВЕДУЩИЙ ИНЖЕНЕР-ИНСПЕКТОР
Грижко А.С.

28.12.2016