

Выписка из Единого государственного реестра недвижимости об основных характеристиках и зарегистрированных правах на объект недвижимости

Сведения об основных характеристиках объекта недвижимости

В Единый государственный реестр недвижимости внесены следующие сведения:

ВРЕМЯ 1400 06 АПР 2023

Земельный участок				
вид объекта недвижимости				
Лист № 1	раздела 1	Всего листов раздела 1: 1	Всего разделов: 3	Всего листов выписки: 4
05.04.2023г.				
Кадастровый номер:	08:13:050101:270			
Номер кадастрового квартала:	08:13:050101			
Дата присвоения кадастрового номера:	11.07.2012			
Ранее присвоенный государственный учетный номер:	данные отсутствуют			
Местоположение:	Местоположение установлено относительно ориентира, расположенного за пределами участка. Ориентир п. Чилгир. Участок находится примерно в 4,1 км, по направлению на северо-запад от ориентира. Почтовый адрес ориентира: Республика Калмыкия, Яшкульский район.			
Площадь, м2:	5580000 +/- 20669			
Кадастровая стоимость, руб:	1227600			
Кадастровые номера расположенных в пределах земельного участка объектов недвижимости:	данные отсутствуют			
Категория земель:	Земли сельскохозяйственного назначения			
Виды разрешенного использования:	Для ведения сельскохозяйственного производства			
Статус записи об объекте недвижимости:	Сведения об объекте недвижимости имеют статус "актуальные"			
Особые отметки:	данные отсутствуют			
Получатель выписки:	Гришкин Олег Николаевич (представитель правообладателя), Правообладатель: от имени заявителя Сельскохозяйственный производственный кооператив "Чилгир-1", 0813900760			


Главный специалист	ДОКУМЕНТ ПОДПИСАН	инициалы, фамилия
полное наименование должности	ЭЛЕКТРОННОЙ ПОДПИСЬЮ	

Сертификат: 3094B7974B3CA8E1F07A347CFAD6FA78
Владелец: ФЕДЕРАЛЬНАЯ СЛУЖБА ГОСУДАРСТВЕННОЙ РЕГИСТРАЦИИ, КАДАСТРА И КАРТОГРАФИИ
Действителен: с 17.05.2022 по 10.08.2023

Выписка из Единого государственного реестра недвижимости об основных характеристиках и зарегистрированных правах на объект недвижимости

Сведения о зарегистрированных правах

Земельный участок			
вид объекта недвижимости			
Лист № 1 раздела 2		Всего листов раздела 2: 2	Всего разделов: 3
05.04.2023г.		Всего листов выписки: 4	
Кадастровый номер: 08:13:050101:270			
1	Правообладатель (правообладатели):	1.1	данные о правообладателе отсутствуют
	Сведения о возможности предоставления третьим лицам персональных данных физического лица:	1.1.1	данные отсутствуют
2	Вид, номер, дата и время государственной регистрации права:	2.1	не зарегистрировано
4	Сведения об осуществлении государственной регистрации сделки, права, ограничения права без необходимого в силу закона согласия третьего лица, органа:	4.1	данные отсутствуют
5	Ограничение прав и обременение объекта недвижимости:		
5.1	вид:	Аренда	
	дата государственной регистрации:	05.04.2023 21:12:27	
	номер государственной регистрации:	08:13:050101:270-08/043/2023-15	
	срок, на который установлены ограничение прав и обременение объекта недвижимости:	Срок действия с 05.04.2023 по 23.03.2034	
	лицо, в пользу которого установлены ограничение прав и обременение объекта недвижимости:	Сельскохозяйственный производственный кооператив "Чилгир-1", ИНН: 08139000760, ОГРН: 1030800733776	
	сведения о возможности предоставления третьим лицам персональных данных физического лица	данные отсутствуют	
	основание государственной регистрации:	Определение суда, № А22-1904/2020, выдан 30.01.2023, Арбитражный суд Республики Калмыкия	
		Договор аренды земельных участков сельскохозяйственного назначения, выдан 24.03.2009	
		данные отсутствуют	
	сведения об осуществлении государственной регистрации сделки, права, ограничения права без необходимого в силу закона согласия третьего лица, органа:		
	сведения об управляющем залогом и о договоре управления залогом, если такой договор заключен для управления ипотекой:	данные отсутствуют	

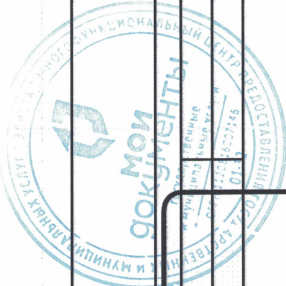

ГЛАВНЫЙ СПЕЦИАЛИСТ

полное наименование должности

Барсова Т.П.

ДОКУМЕНТ ПОДПИСАН

ЭЛЕКТРОННОЙ ПОДПИСЬЮ

Сертификат: 3094B7974B3C8A8E1F07A347CFAD6FA78

Владелец: ФЕДЕРАЛЬНАЯ СЛУЖБА ГОСУДАРСТВЕННОЙ РЕГИСТРАЦИИ, КАДАСТРА И КАРТОГРАФИИ

Действителен с 17.05.2022 по 10.08.2023

инициалы, фамилия

Земельный участок			
вид объекта недвижимости			
Лист № 2 раздела 2	Всего листов раздела 2: 2	Всего разделов: 3	Всего листов выписки: 4
05.04.2023г.			
Кадастровый номер: 08:13:050101:270			

	сведения о депозитарии, который осуществляет хранение обезличенной документарной закладной или электронной закладной:	
	ведения о внесении изменений или дополнений в регистрационную запись об ипотеке:	
6	Заявленные в судебном порядке права требования:	данные отсутствуют
7	Сведения о возражении в отношении зарегистрированного права:	данные отсутствуют
8	Сведения о возможности предоставления третьим лицам персональных данных физического лица	данные отсутствуют
9	Сведения о наличии решения об изъятии объекта недвижимости для государственных и муниципальных нужд:	данные отсутствуют
10	Сведения о невозможности государственной регистрации без личного участия правообладателя или его законного представителя:	данные отсутствуют
11	Правопритязания и сведения о наличии поступивших, но не рассмотренных заявлений о проведении государственной регистрации права (перехода, прекращения права), ограничения права или обременения объекта недвижимости, сделки в отношении объекта недвижимости:	отсутствуют
12	Сведения о невозможности государственной регистрации перехода, прекращения, ограничения права на земельный участок из земель сельскохозяйственного назначения:	данные отсутствуют




Государственный специалист	ДОКУМЕНТ ПОДПИСАН	инициалы, фамилия
полное наименование должности	ЭЛЕКТРОННОЙ ПОДПИСЬЮ	
Болдырева Т.П.	Сертификат: 3094B7974B3CABE1F07A347CFA66A78 Владелец: ФЕДЕРАЛЬНАЯ СЛУЖБА ГОСУДАРСТВЕННОЙ РЕГИСТРАЦИИ, КАДАСТРА И КАРТОГРАФИИ Действителен: с 17.05.2022 по 10.08.2023	

Выписка из Единого государственного реестра недвижимости об основных характеристиках и зарегистрированных правах на объект недвижимости

Описание местоположения земельного участка

Земельный участок			
вид объекта недвижимости			
Лист № 1 раздела 3	Всего листов раздела 3: 1	Всего разделов: 3	Всего листов выписки: 4
05.04.2023г.			
Кадастровый номер: 08:13:050101:270			

План (чертеж, схема) земельного участка

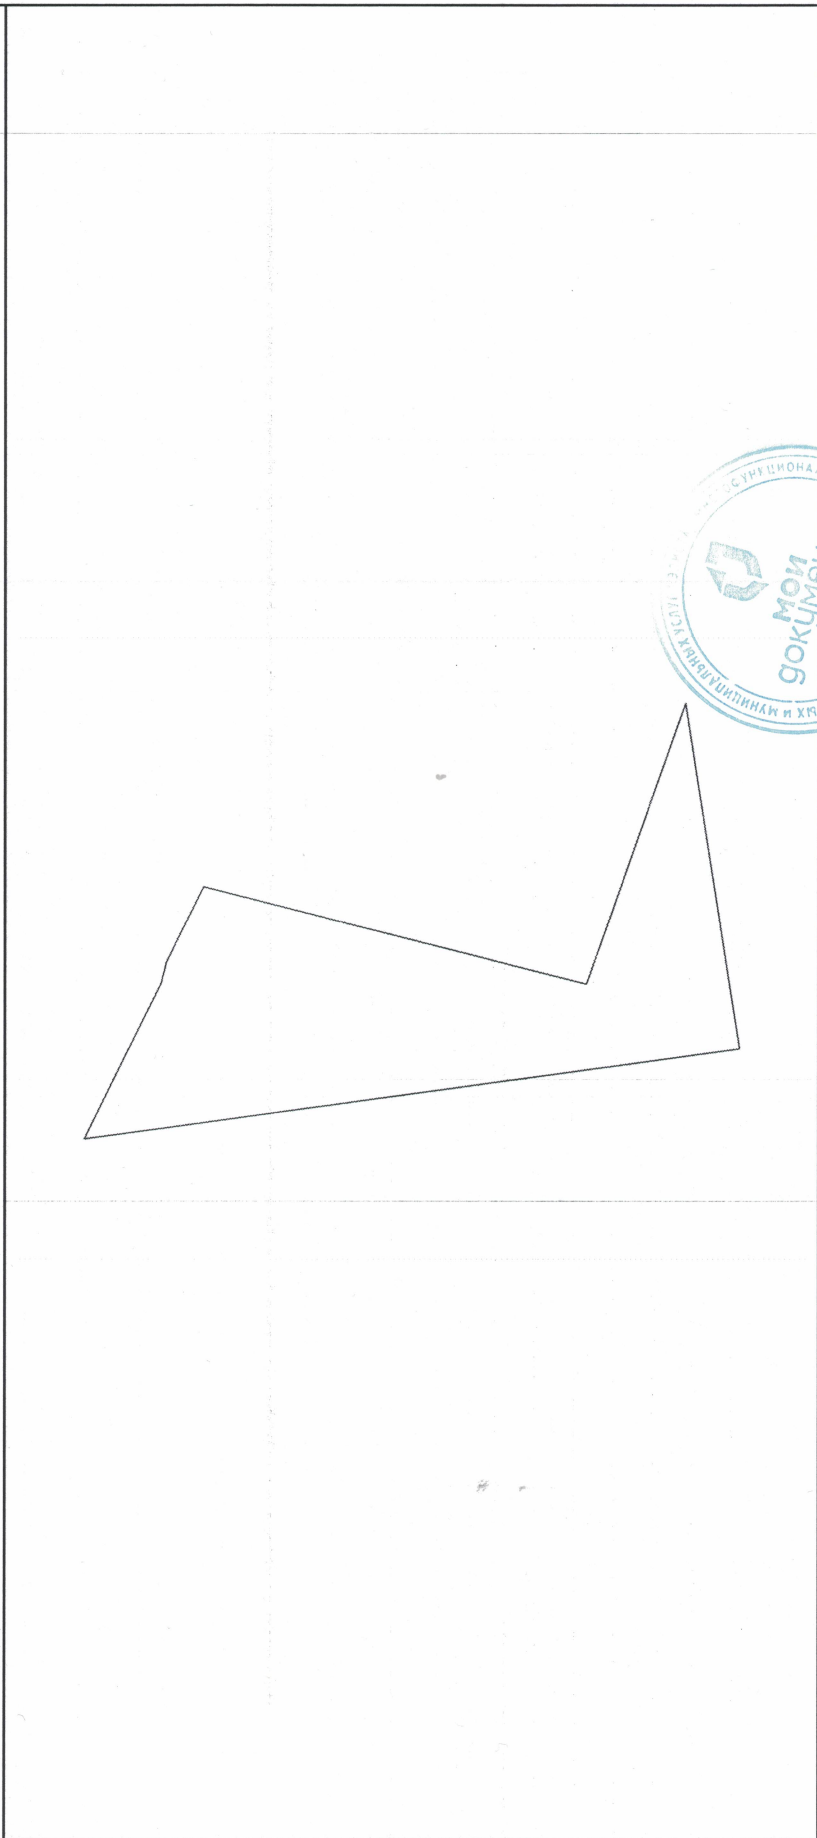

Масштаб 1:50000 Условные обозначения:

полное наименование должности	ДОКУМЕНТ ПОДПИСАН	инициалы, фамилия
	ЭЛЕКТРОННОЙ ПОДПИСЬЮ	

Сертификат: 3094B7974B3A8E1F07A347CFA06FA78
Владелец: ФЕДЕРАЛЬНАЯ СЛУЖБА ГОСУДАРСТВЕННОЙ
РЕГИСТРАЦИИ, КАДАСТРА И КАРТОГРАФИИ
Действителен с 17.05.2022 по 10.08.2023

Балаева Т.П.