

На основании запроса от 01.02.2024, поступившего на рассмотрение 01.02.2024, сообщаем, что согласно записям Единого государственного реестра недвижимости:

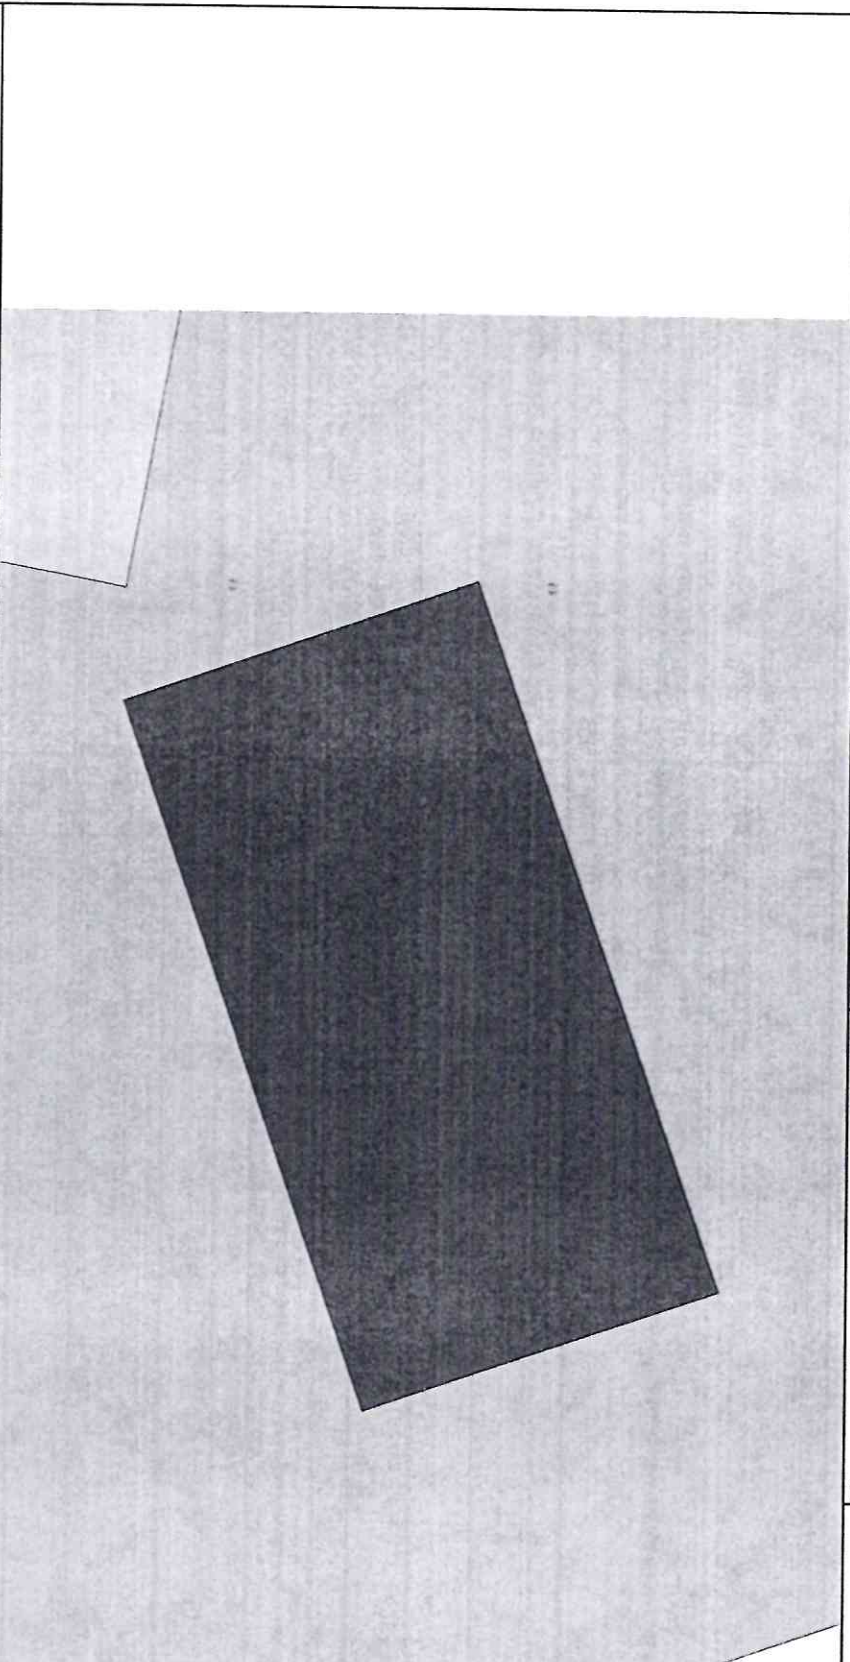
Объект незавершенного строительства
Вид объекта недвижимости

Лист № 1 раздела 1	Всего листов раздела 1: 2	Всего разделов: 4	Всего листов выписки: 6
01.02.2024г. № КУ/ВН-001/2024-32172455			
Кадастровый номер:	43:30:370401:260		
Номер кадастрового квартала:	43:30:370401		
Дата присвоения кадастрового номера:	31.12.2019		

Ранее присвоенный государственный учетный номер:	данные отсутствуют		
Адрес:	Российская Федерация, Кировская обл., Слободской м-р-н, Бобинское с.п., с. Бобино, ул. Мира, д. 24		
Площадь:	548,9		
Степень готовности объекта незавершенного строительства, %:	90		
Основные характеристики объекта незавершенного строительства и ее проектируемое значение:	тип	значение	единица измерения
	площадь	548,9	в квадратных метрах
Проектируемое назначение:	многоквартирный дом		
Кадастровая стоимость, руб.:	6662530.09		
Кадастровые номера иных объектов недвижимости, в пределах которых расположен объект недвижимости:	43:30:370401:112		
Кадастровые номера объектов недвижимости, из которых образован объект недвижимости:	данные отсутствуют		
Кадастровые номера образованных объектов недвижимости:	данные отсутствуют		
Сведения о включении объекта недвижимости в состав предприятия как имущественного комплекса:	данные отсутствуют		
Сведения о включении объекта недвижимости в состав единого недвижимого комплекса:	данные отсутствуют		
Сведения о кадастровом инженере:	Смоляков Елена Алексеевна, СНИЛС 06435604656, договор на выполнение кадастровых работ от 06.10.2018 № 15769, Дата завершения кадастровых работ: 02.12.2019		
Статус записи об объекте недвижимости:	Сведения об объекте недвижимости имеют статус "актуальные"		
Особые отметки:	данные отсутствуют		

			
		ДОКУМЕНТ ПОДПИСАН ЭЛЕКТРОННОЙ ПОДПИСЬЮ	
ПОЛНОЕ НАИМЕНОВАНИЕ ДОЛЖНОСТИ			
		Сертификат: 008B056B7401CB38D2B3576A.CDC8425108	
		Выдана: ФЕДЕРАЛЬНАЯ СЛУЖБА ГОСУДАРСТВЕННОЙ РЕГИСТРАЦИИ, КАДАСТРА И КАРТОГРАФИИ	
		Действителен: с 27.06.2023 по 19.09.2024	
		инициалы, фамилия	

Выписка из Единого государственного реестра недвижимости об объекте недвижимости
Описание местоположения объекта недвижимости

Объект незавершенного строительства			
вид объекта недвижимости			
Лист № 1 раздела 5	Всего листов раздела 5: 1	Всего разделов: 4	Всего листов выписки: 6
01.02.2024г. № КУВИ-001/2024-32172455			
Кадастровый номер:		43:30:370401:260	
Схема расположения объекта недвижимости (части объекта недвижимости) на земельном участке(ах)			
			
Масштаб 1:200	Условные обозначения:		



ДОКУМЕНТ ПОДПИСАН
ЭЛЕКТРОННОЙ ПОДПИСЬЮ

Сертификат: 00B8056B7401C838D2B3576AC8C8425108
Выдана: ФЕДЕРАЛЬНАЯ СЛУЖБА ГОСУДАРСТВЕННОЙ
РЕГИСТРАЦИИ, КАДАСТРА И КАРТОГРАФИИ
Действителен: с 27.06.2023 по 19.09.2024

ПОЛНОЕ НАИМЕНОВАНИЕ ДОЛЖНОСТИ		ИНИЦИАЛЫ, ФАМИЛИЯ	
-------------------------------	--	-------------------	--

Описание местоположения объекта недвижимости

1. Сведения о координатах характерных точек контура объекта недвижимости						
Система координат МСК-43, зона 2 (30)						
Номер точки	Координаты, м		Радиус, м	Средняя квадратическая погрешность определения координат характерных точек контура, м	Глубина, высота, м	
	X	Y			H1	H2
1	2	3	4	5	6	7
1	595323.37	2204369.59	-	0.02	данные отсутствуют	данные отсутствуют
2	595329.96	2204388.55	-	0.02	данные отсутствуют	данные отсутствуют
3	595320.48	2204391.83	-	0.02	данные отсутствуют	данные отсутствуют
4	595313.86	2204372.88	-	0.02	данные отсутствуют	данные отсутствуют
1	595323.37	2204369.59	-	0.02	данные отсутствуют	данные отсутствуют
2. Сведения о предельных высоте и глубине конструктивных элементов объекта недвижимости						
Предельная глубина конструктивных элементов объекта недвижимости, м				данные отсутствуют		
Предельная высота конструктивных элементов объекта недвижимости, м				данные отсутствуют		

Документ подписан	
Электронной подписью	
	
Сертификат: 00B8056B7401C838D2B3576ACD58425108	
Владелец: ФЕДЕРАЛЬНАЯ СЛУЖБА ГОСУДАРСТВЕННОЙ РЕГИСТРАЦИИ, КАДАСТРА И КАРТОГРАФИИ	
Действителен: с 27.06.2023 по 19.09.2024	
полное наименование должности	инициалы, фамилия

Объект незавершенного строительства			
вид объекта недвижимости			
Лист № 2 раздела 5.1	Всего листов раздела 5.1: 2	Всего разделов: 4	Всего листов выписки: 6
01.02.2024г. № КУВИ-001/2024-32172455			
Кадастровый номер: 43:30:370401:260			

3. Сведения о характерных точках пересечения контура объекта недвижимости с контуром (контурами) иных зданий, сооружений, объектов незавершенного строительства									
Система координат МСК-43, зона 2 (30)									
Номера характерных точек контура	Координаты, м		Средняя квадратическая погрешность определения координат характерных точек контура, м	Глубина, высота, м		Кадастровые номера иных объектов недвижимости, с контурами которых пересекается контур данного объекта недвижимости			
	X	Y		H1	H2				
1	2	3	4	5	6	7			
данные отсутствуют	данные отсутствуют	данные отсутствуют	данные отсутствуют	данные отсутствуют	данные отсутствуют	данные отсутствуют			



ИНЖЕНЕР	ДОКУМЕНТ ПОДПИСАН
полное наименование должности	ЭЛЕКТРОННОЙ ПОДПИСЬЮ
	Сертификат: 00B056B7401CB38D2B3576ACDC8425108
	Владелец: ФЕДЕРАЛЬНАЯ СЛУЖБА ГОСУДАРСТВЕННОЙ
	РЕГИСТРАЦИИ, КАДАСТРА И КАРТОГРАФИИ
	Действителен: с 27.06.2023 по 19.09.2024

инициалы, фамилия
