

Выписка из Единого государственного реестра недвижимости об основных характеристиках и зарегистрированных правах на объект недвижимости

Сведения об основных характеристиках объекта недвижимости
В Единый государственный реестр недвижимости внесены следующие сведения:

Раздел 1 Лист 1

Объект незавершенного строительства			
вид объекта недвижимости			
Лист № 1 раздела 1	Всего листов раздела 1: 1	Всего разделов: 3	Всего листов выписки: 3
27.08.2021г.			
Кадастровый номер:	55:36:090108:6328		
Номер кадастрового квартала:	55:36:090108		
Дата присвоения кадастрового номера:	27.08.2021		
Ранее присвоенный государственный учетный номер:	данные отсутствуют		
Адрес:	644024, Омская область, г Омск, р-н Центральный, ул Чкалова, д 38, корп 1		
Площадь, м2:	738,7		
Степень готовности объекта незавершенного строительства, %:	80		
Основная характеристика объекта незавершенного строительства и ее проектируемое значение:	тип	значение	единица измерения
Проектируемое назначение:	нежилое здание	площадь	738,7 в квадратных метрах
Кадастровая стоимость, руб.:	не определена		
Кадастровые номера иных объектов недвижимости, в пределах которых расположен объект недвижимости:	55:36:090108:3154, 55:36:090108:5817		
Виды разрешенного использования:	данные отсутствуют		
Статус записи об объекте недвижимости:	Сведения об объекте недвижимости имеют статус "актуальные"		
Особые отметки:	данные отсутствуют		
Получатель выписки:	Костикова Наталья Владимировна (представитель правообладателя), Правообладатель: от имени заявителя Общество с ограниченной ответственностью "Компания "Север", 5504054445		

полное наименование должности	подпись	инициалы, фамилия
-------------------------------	---------	-------------------

М.П.



П.М. Ярусова

Выписка из Единого государственного реестра недвижимости об основных характеристиках и зарегистрированных правах на объект недвижимости

Сведения о зарегистрированных правах

Объект незавершенного строительства

вид объекта недвижимости

Лист № 1 раздела 2

Всего листов раздела 2: 1

Всего разделов: 3

Всего листов выписки: 3

27.08.2021г.

Кадастровый номер:

55:36:090108:6328

1	Правообладатель (правообладатели):	1.1	Общество с ограниченной ответственностью "Компания "Север", ИНН: 5504054445, ОГРН: 1025500985146
2	Вид, номер, дата и время государственной регистрации права:	2.1	Собственность 55:36:090108:6328-55/092/2021-1 27.08.2021 06:17:40
3	Документы-основания	3.1	Решение Арбитражного суда Омской области, № А46-11646/2015, выдан 19.10.2016, Арбитражный суд Омской области
4	Сведения об осуществлении государственной регистрации сделки, права, ограничения права без необходимого в силу закона согласия третьего лица, органа:	4.1	данные отсутствуют
5	Ограничение прав и обременение объекта недвижимости:		не зарегистрировано
6	Заявленные в судебном порядке права требования:		данные отсутствуют
7	Сведения о возращении в отношении зарегистрированного права:		данные отсутствуют
8	Сведения о наличии решения об изъятии объекта недвижимости для государственных и муниципальных нужд:		данные отсутствуют
9	Сведения о невозможности государственной регистрации без личного участия правообладателя или его законного представителя:		данные отсутствуют
10	Правопритязания и сведения о наличии поступивших, но не рассмотренных заявлений о проведении государственной регистрации права (перехода, прекращения права), ограничения права или обременения объекта недвижимости, сделки в отношении объекта недвижимости:		отсутствуют

Государственный регистратор

полное наименование должности

подпись

инициалы, фамилия

Ярусова




Выписка из Единого государственного реестра недвижимости об основных характеристиках и зарегистрированных правах на объект недвижимости

Описание местоположения объекта недвижимости

Объект незавершенного строительства			
вид объекта недвижимости			
Лист № 1 раздела 4	Всего листов раздела 4: 1	Всего разделов: 3	Всего листов выписки: 3
27.08.2021г.			
Кадастровый номер:		55:36:090108:6328	

Схема расположения объекта недвижимости (части объекта недвижимости) на земельном участке(ах)

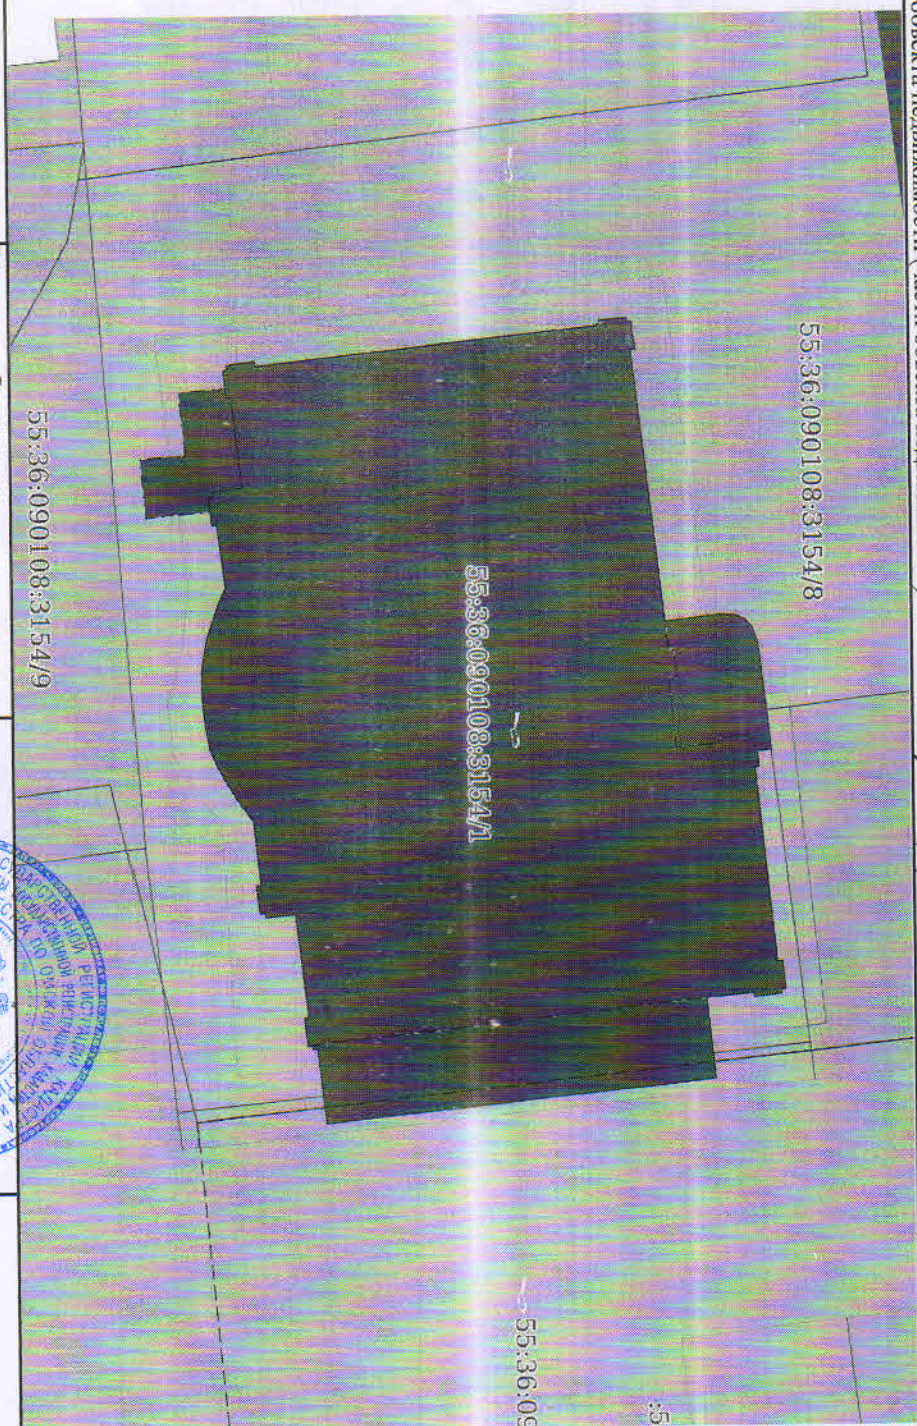

Масштаб 1:200

Условные обозначения:

Реестровый регистратор

полное наименование должности

подпись

инициалы, фамилия

Друсова

