

Согласовано:	Характер. раб.	Ф.И.О.	Подпись	Дата
	Взам. инв. №	Подпись и дата	Инв. № подл.	

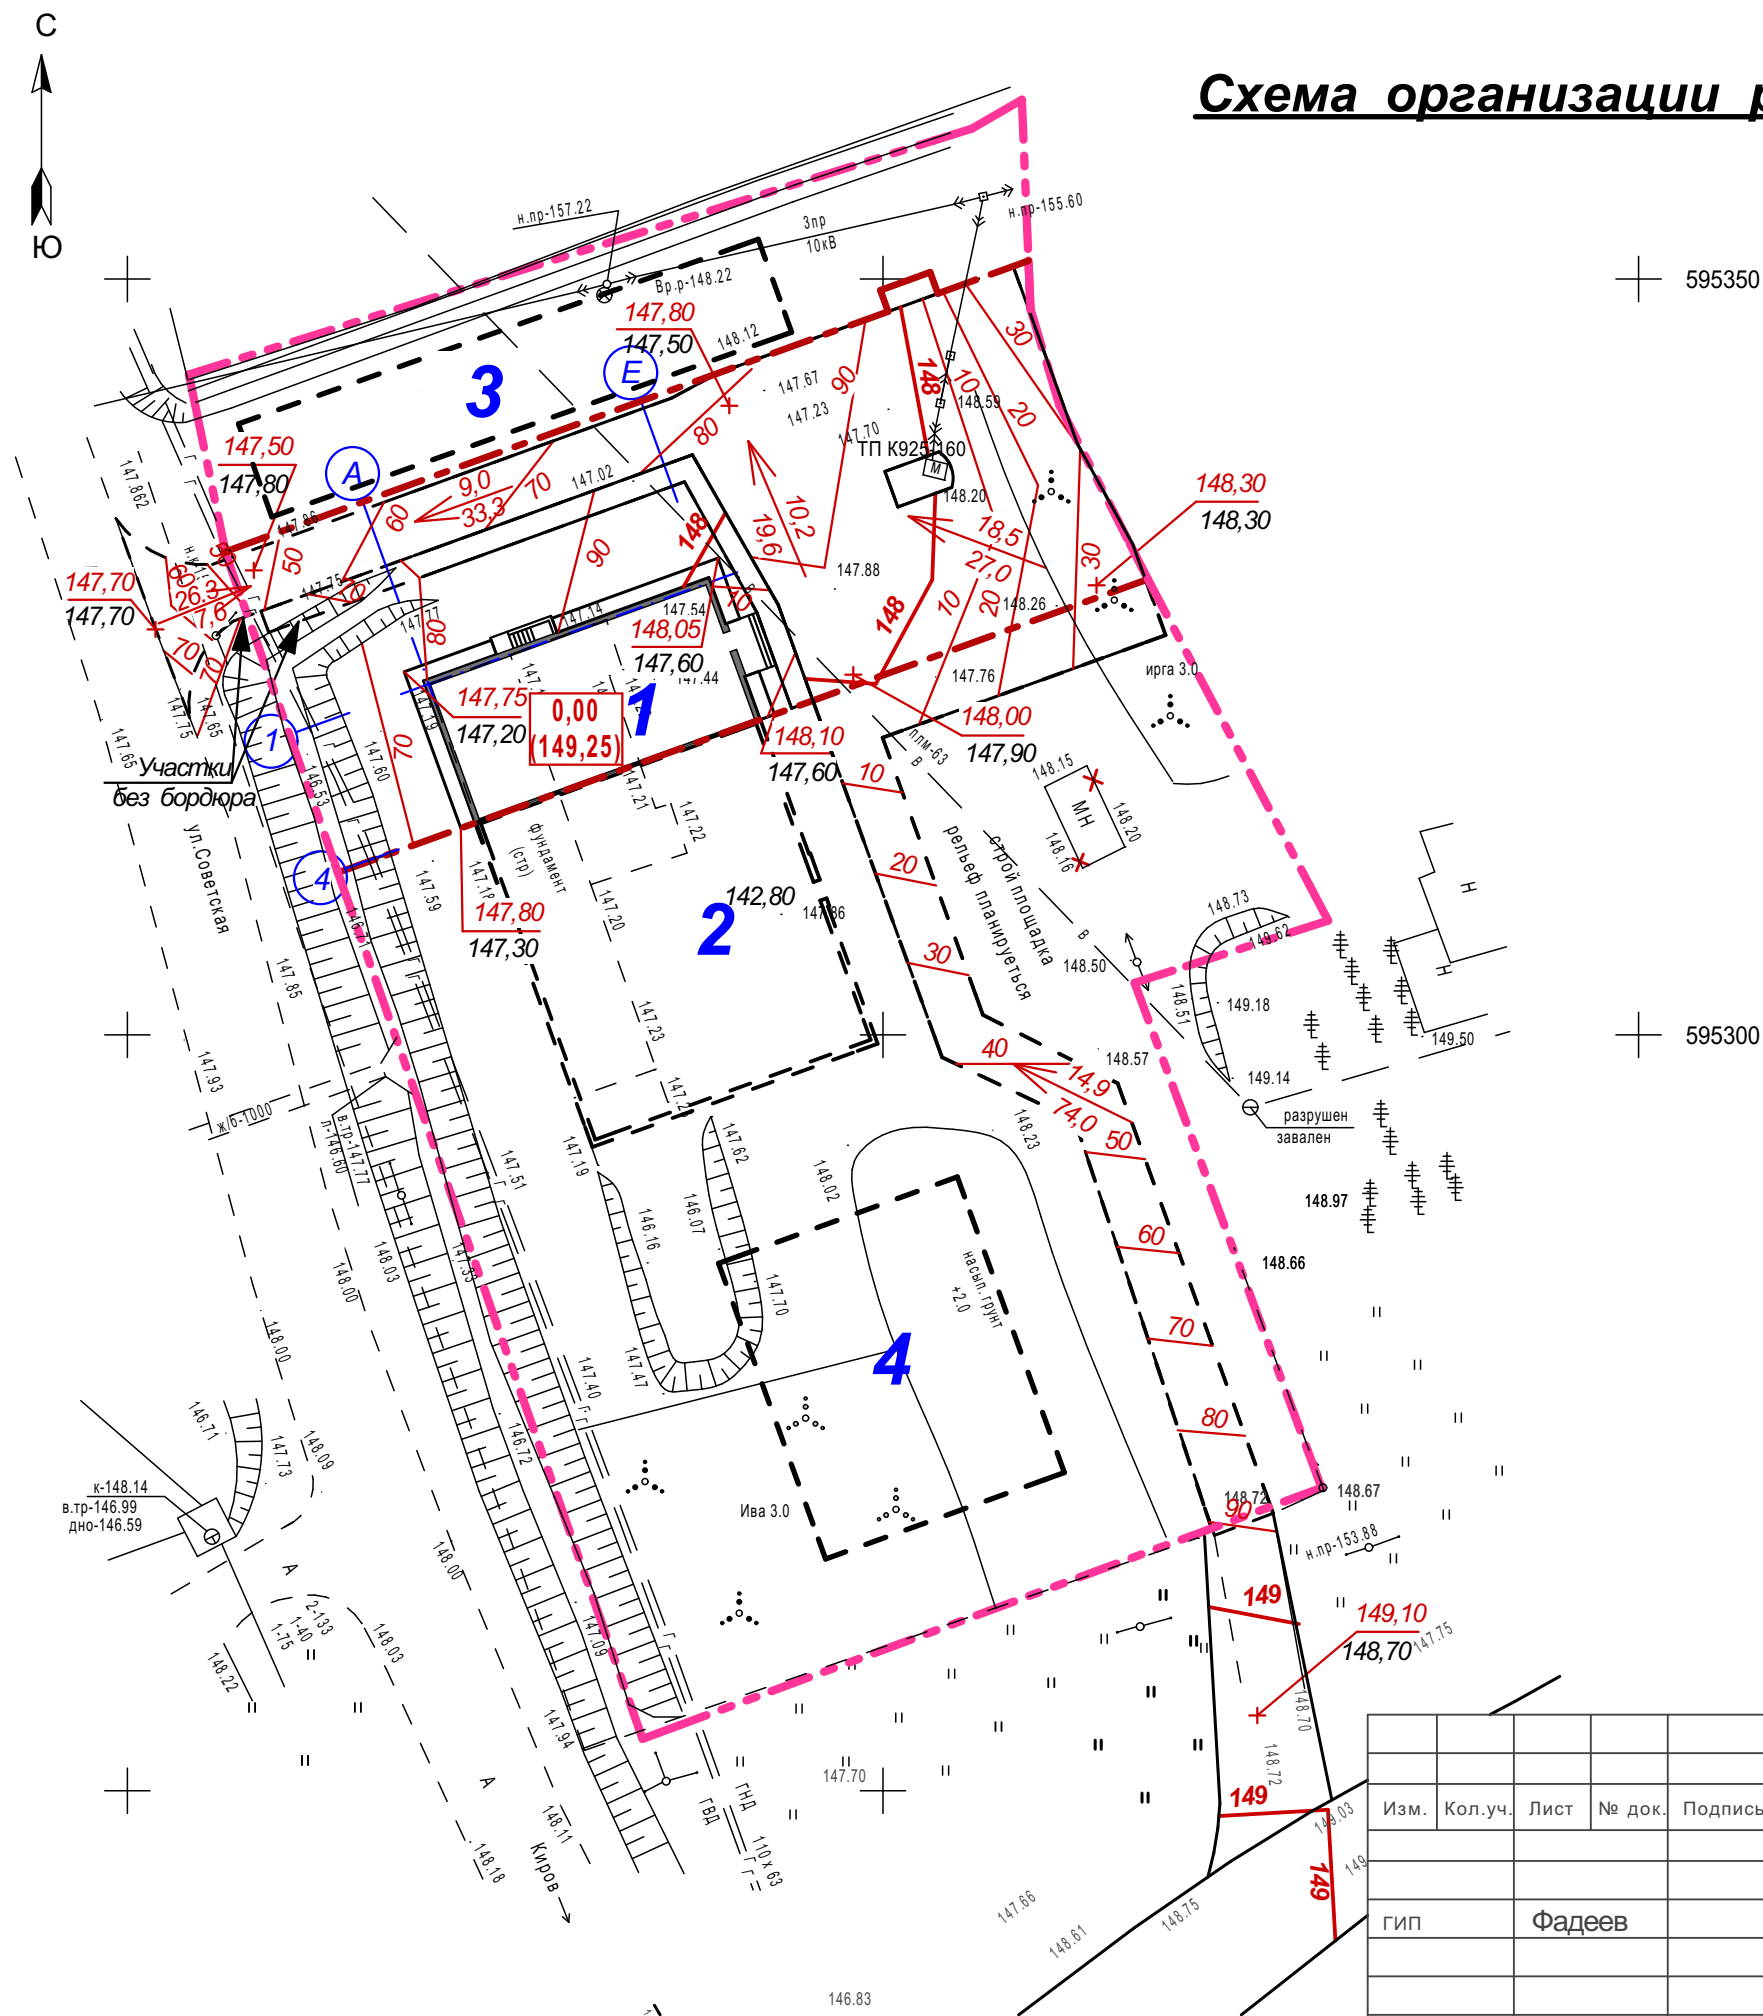


Схема организации рельефа

Примечания

- 1. Система высот - Балтийская 1977 г.
- 2. Сечение рельефа горизонталями через 0,5 м.
- 3. Вертикальная планировка выполнена в красных горизонталях
- 4. Проектные отметки соответствуют верху покрытия.
- 5. Сечения рельефа проектными горизонталями через 10 - 20 см.
- 6. Водоотвод поверхностных вод организован на проезжую часть
- 7. Высота бордюра на пересечении тротуара и проезжей части в местах возможного перемещения инвалидов 25-40мм (не более).

Условные обозначения

161,00 / 160,90 + проектная отметка / существующая отметка
60 / 95 > уклон в промиллях / расстояние в метрах

						17 - 1212 - 17 ПЗУ		
Изм.	Кол.уч.	Лист	№ док.	Подпись	Дата	Многоквартирный жилой дом на 15 квартир (по 26 м2 - 26,2 м2) по адресу: п. Бобино, ул. Мира, д. 24		
ГИП		Фадеев				Стадия	Лист	Листов
							П	5
Исполнитель		Нагаев				Схема организации рельефа	ООО "Вятпроектстрой"	
Н. контр.		Фадеев						