


Разбивочный план

Согласовано:			
Характер.раб.	ФИО	Подпись	Дата

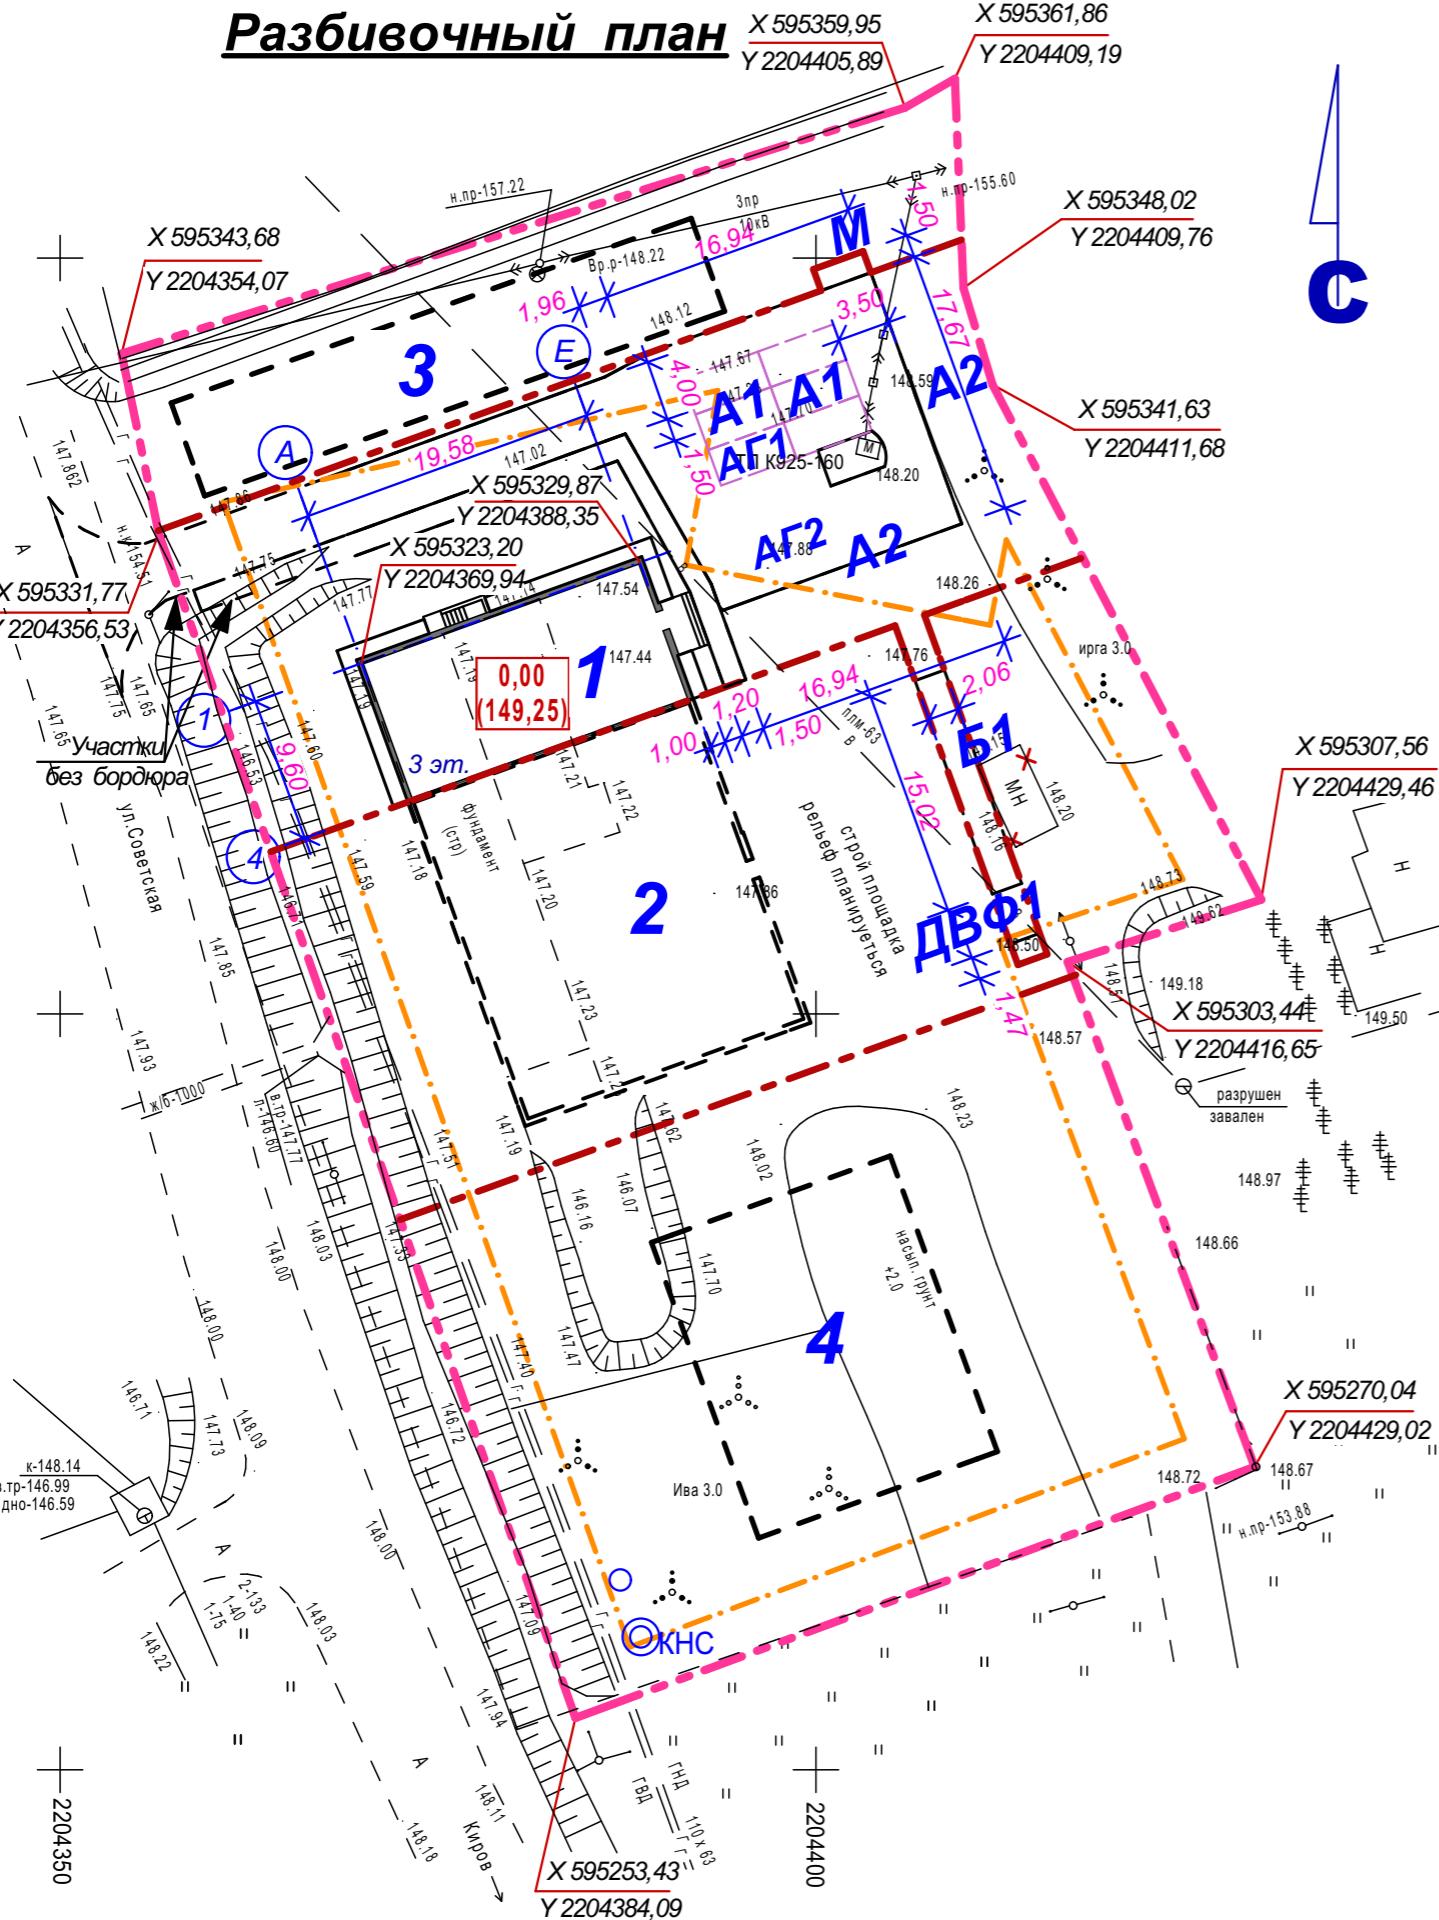

Экспликация зданий и сооружений

№ по ГП	Наименование	Степень огнестойкости	Площадь, м ²	Примечание
1	1-я очередь строительства 3- этажного многоквартирного жилого дома	II		
2	То же, 2-я очередь строительства			
3	3- я очередь строительства - кладовки			
4	4- я очередь строительства - магазин			
A1	Парковки автомобилей 1-й очереди стр. на 5 мест		66, 25	6 мест
АГ1	То же, гостевые, 1 место		13, 25	
A2	Парковки автомобилей 2-й очереди стр. на 12 мест		159, 00	16 мест
АГ2	То же, гостевые, на 4 места		53, 00	
DVF1	Площадки детск., физкульт., отдыха взросл. 1-й очереди стр.		3, 00	
B1	Площадки сушки белья 1-й очереди стр.		31, 00	
M	Площадка мусорных контейнеров		5, 25	
DVF2	Площадки детск., физкульт., отдыха взросл. 2-й очереди стр.		18, 10	
B2	Площадки сушки белья 2-й очереди стр.		62, 00	80, 10 м ²

Примечания

- Система координат МСК-43. Система высот Белтийская 1977 г. Сечение рельефа горизонталиями через 0,5 м.
- Координаты границ участка - см. "Градостроительный план"
- Размеры зданий и сооружений даны в осях.
- Разбивку элементов благоустройства производить от наружных граней стен проектируемого здания. Все размеры даны в метрах.
- Радиусы закруглений проездов приняты 5 метров.

- границы места допустимого размещения зданий, строений и сооружений

					17 - 1212 - 17	ПЗУ
Изм.	Кол.уч.	Лист	№ док.	Подпись	Дата	
ГИП	Фадеев					
Исполнитель	Нагаев					
Н. контр.	Фадеев					
Разбивочный план					ООО "Вятпроектстрой"	