


План благоустройства

Экспликация зданий и сооружений

Согласовано:	Ф.И.О.	Подпись	Дата
	Характер. раб.		
Инв. № подл.	Подпись и дата	Взам. инв. №	

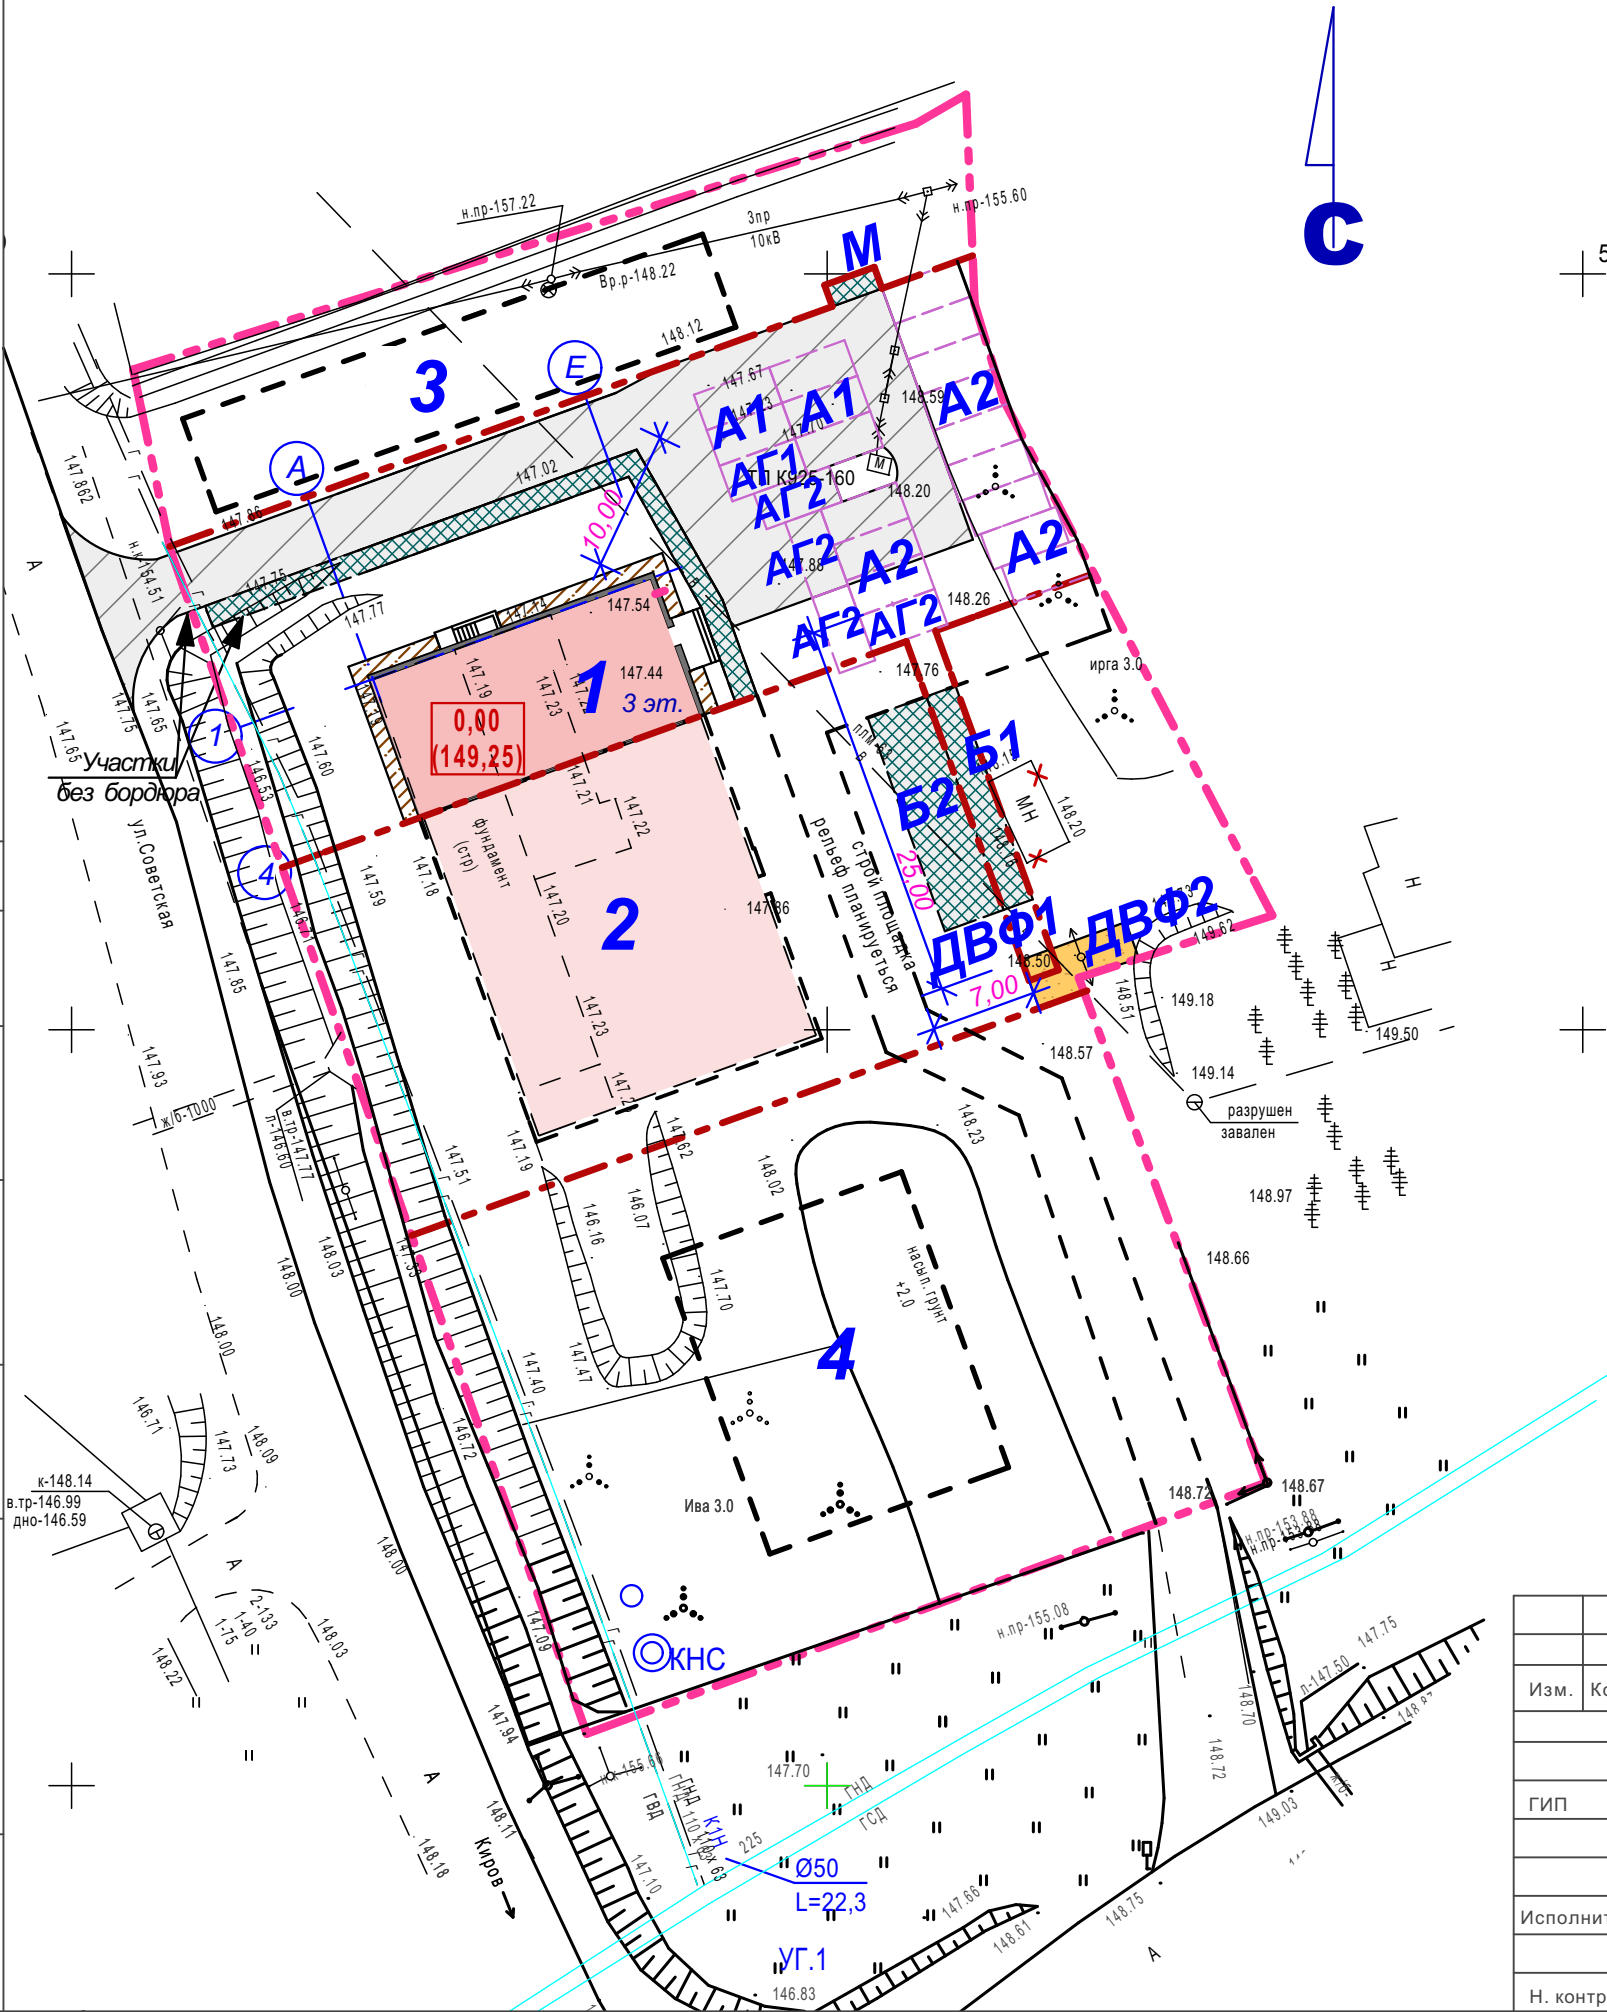

№ по ГП	Наименование	Степень огнестойкости	Площадь, М2	Примечание
1	1-я очередь строительства 3-этажного многоквартирного жилого дома	II		
2	То же, 2-я очередь строительства			
3	3-я очередь строительства - кладовки			
4	4-я очередь строительства - магазин			
A1	Парковки автомобилей 1-й очереди стр. на 5 мест		66, 25	6 мест
AG1	То же, гостевые, 1 место		13, 25	
A2	Парковки автомобилей 2-й очереди стр. на 12 мест		159, 00	16 мест
AG2	То же, гостевые, на 4 места		53, 00	
ДВФ1	Площадки детск., физкульт., отдыха взросл. 1-й очереди стр.		3, 00	39,25 м2
Б1	Площадки сушки белья 1-й очереди стр.		31, 00	
М	Площадка мусорных контейнеров		5, 25	
ДВФ2	Площадки детск., физкульт., отдыха взросл. 2-й очереди стр.		18, 10	80,10 м2
Б2	Площадки сушки белья 2-й очереди стр.		62, 00	

Условные обозначения

- границы участка
- границы очередей строительства
- 1 проектируемые здания
- перспективные очереди строительства
- существующие здания
- бетонное покрытие проездов
- бетонное покрытие отмоستок
- покрытие бетонной плиткой тротуаров
- песчано-гравийное покрытие

						17 - 1212 - 17 ПЗУ				
Изм.	Кол.уч.	Лист	№ док.	Подпись	Дата	Многоквартирный жилой дом на 15 квартир (по 26 м2 - 26,2 м2) по адресу: п. Бобино, ул. Мира, д. 24				
ГИП		Фадеев						Стадия	Лист	Листов
								П	3	
Исполнитель		Нагаев				План благоустройства		ООО "Вятпроектстрой"		
Н. контр.		Фадеев								