План Усадьба "Татьянино"

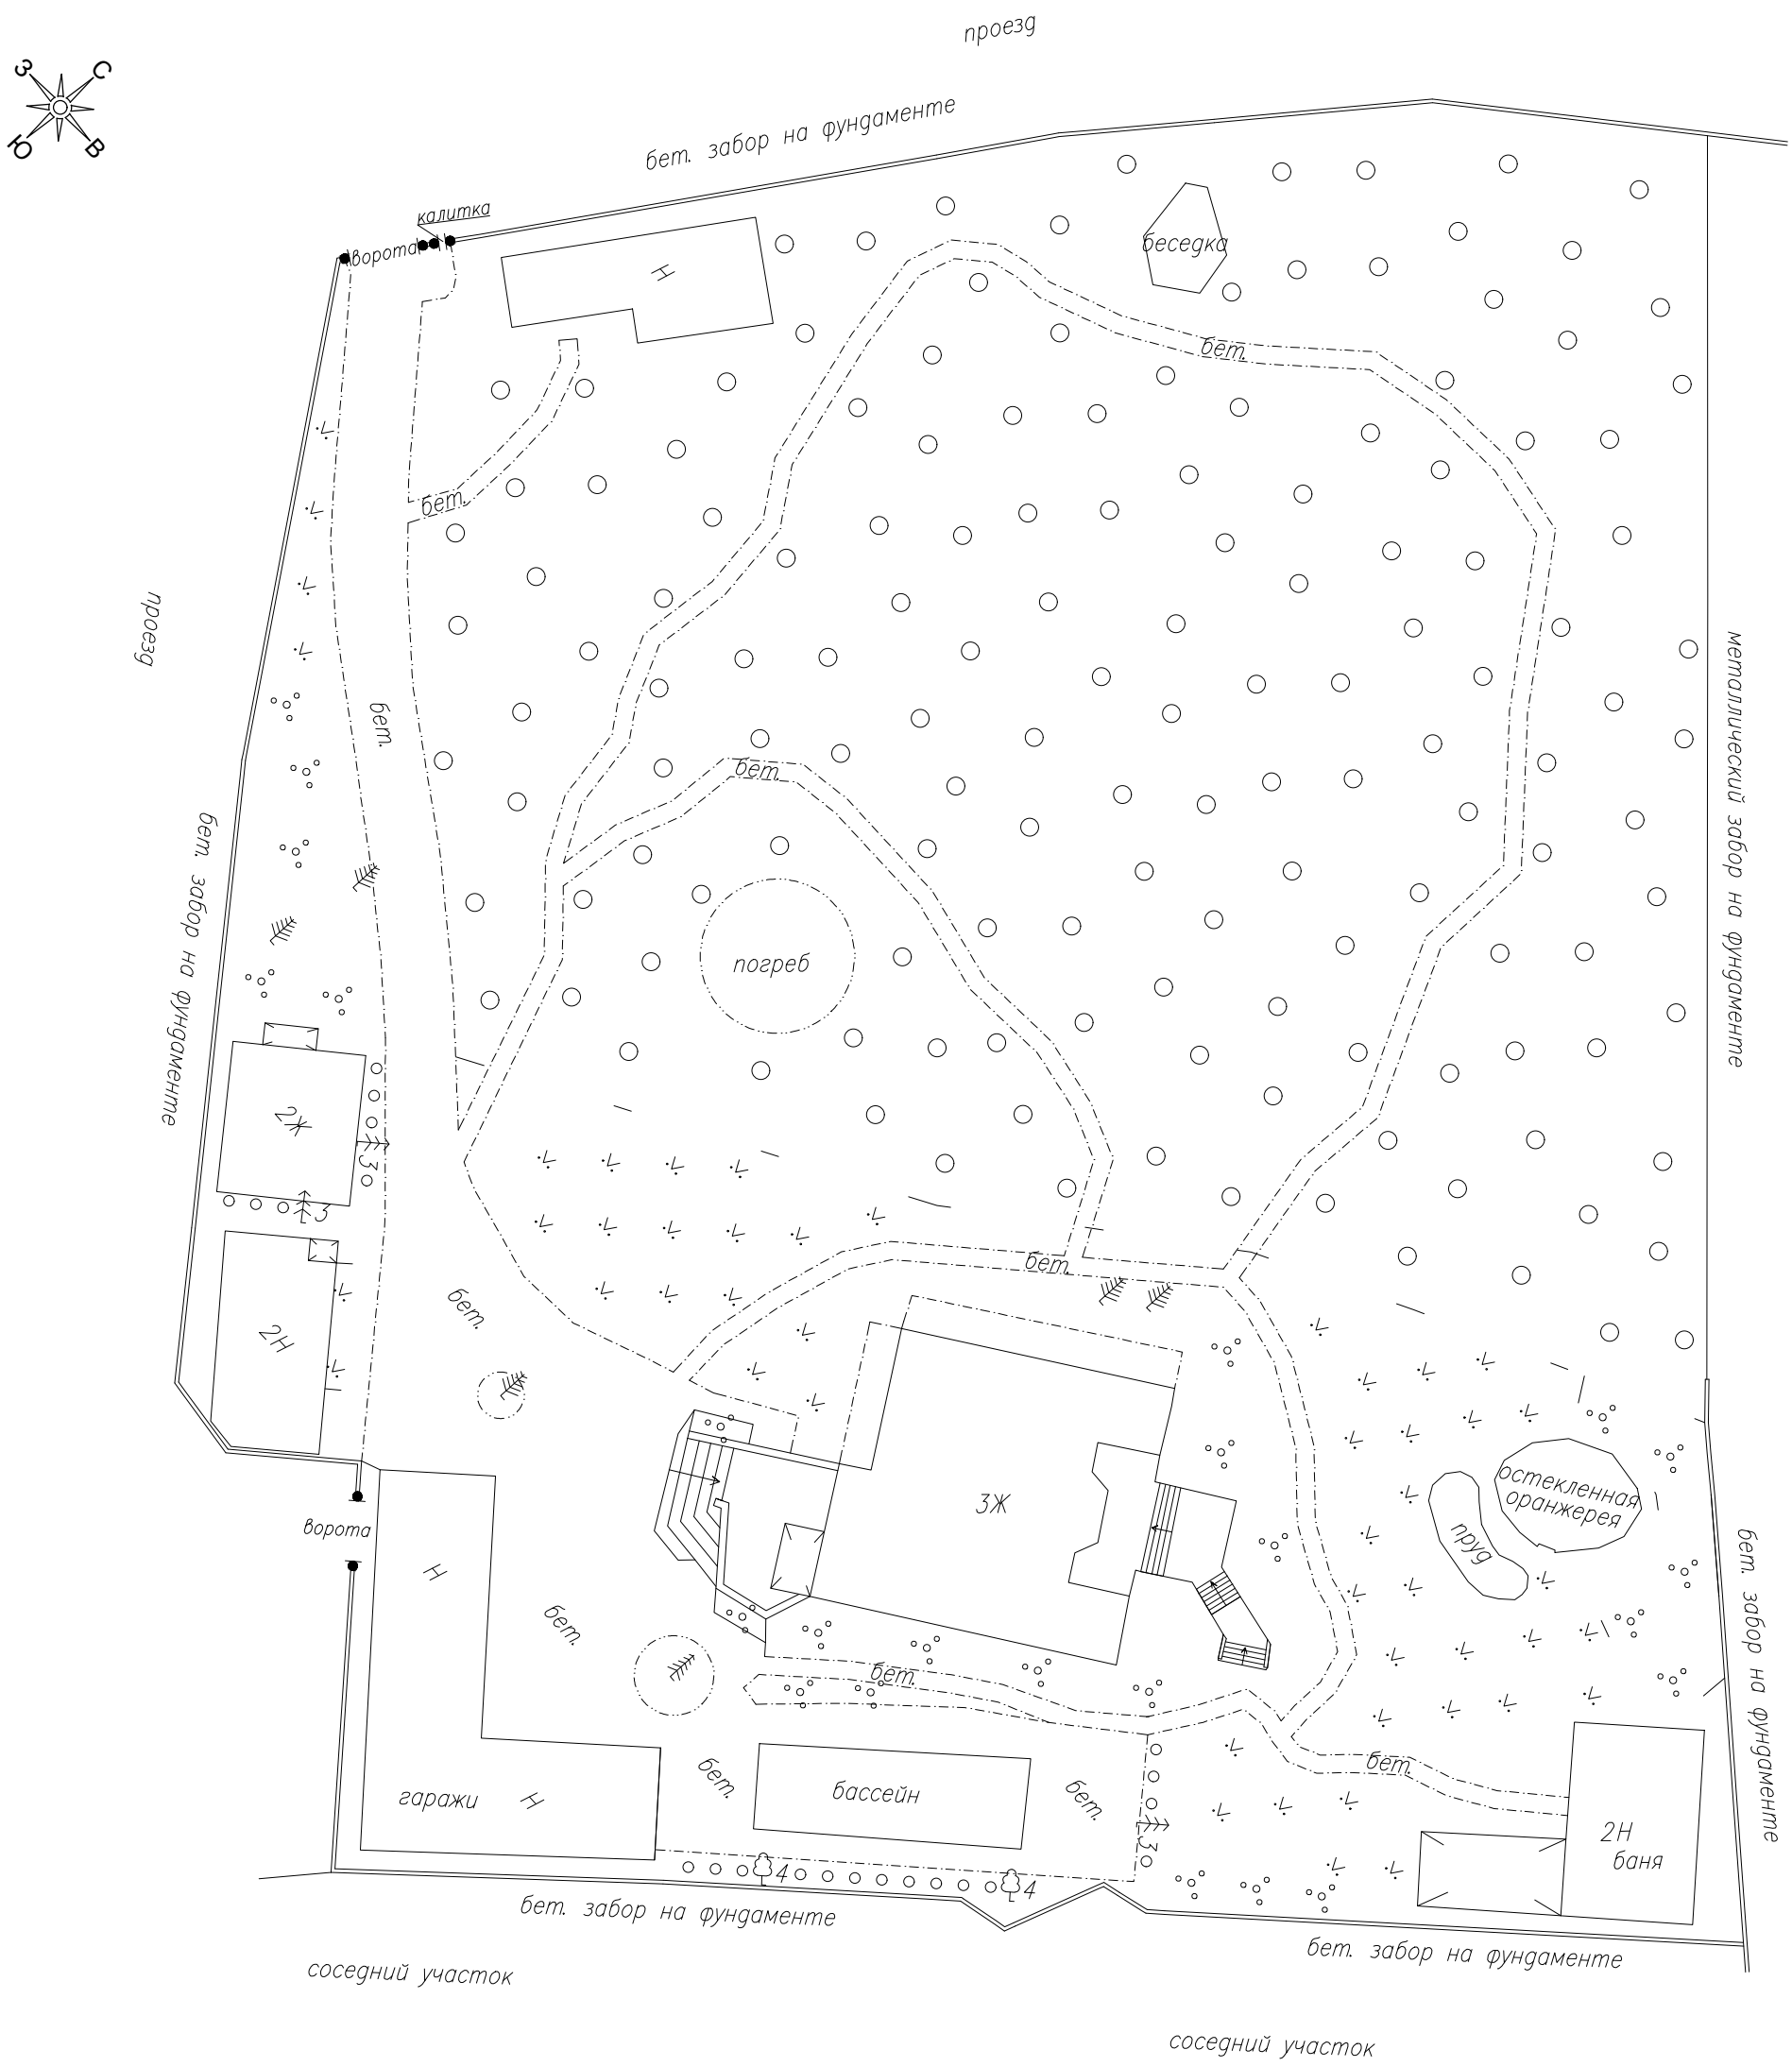

Поэтажный план объекта капитального строительства							
Должность	Ф.И.О.	Подп.	Дата	*Плана земельного участка, расположенного по адресу: обл. Московская, р-н Одинцовский, с/о Успенский, д. Маслово*	Формат	Лист	Листов
Помощник К.И.	*Ткаченко А.И*		*04.08.2021*		*А3*	*1*	*1*
				ДСК "Салане"	Первая Кадастровая Компания г.Москва		
				Масштаб 1:10 000			

Условные обозначения:

- Кустарники
- Смешанный лесной массив
- Хвойные деревья
- Лиственные деревья
- 2 — Этажность здания
- Н — Нежилое здание
- Ж — Жилое здание
- Козырёк
- бет. — Бетонная дорожка
- 3 4 — Средняя высота деревьев